


BATIMENT A


Étage 1

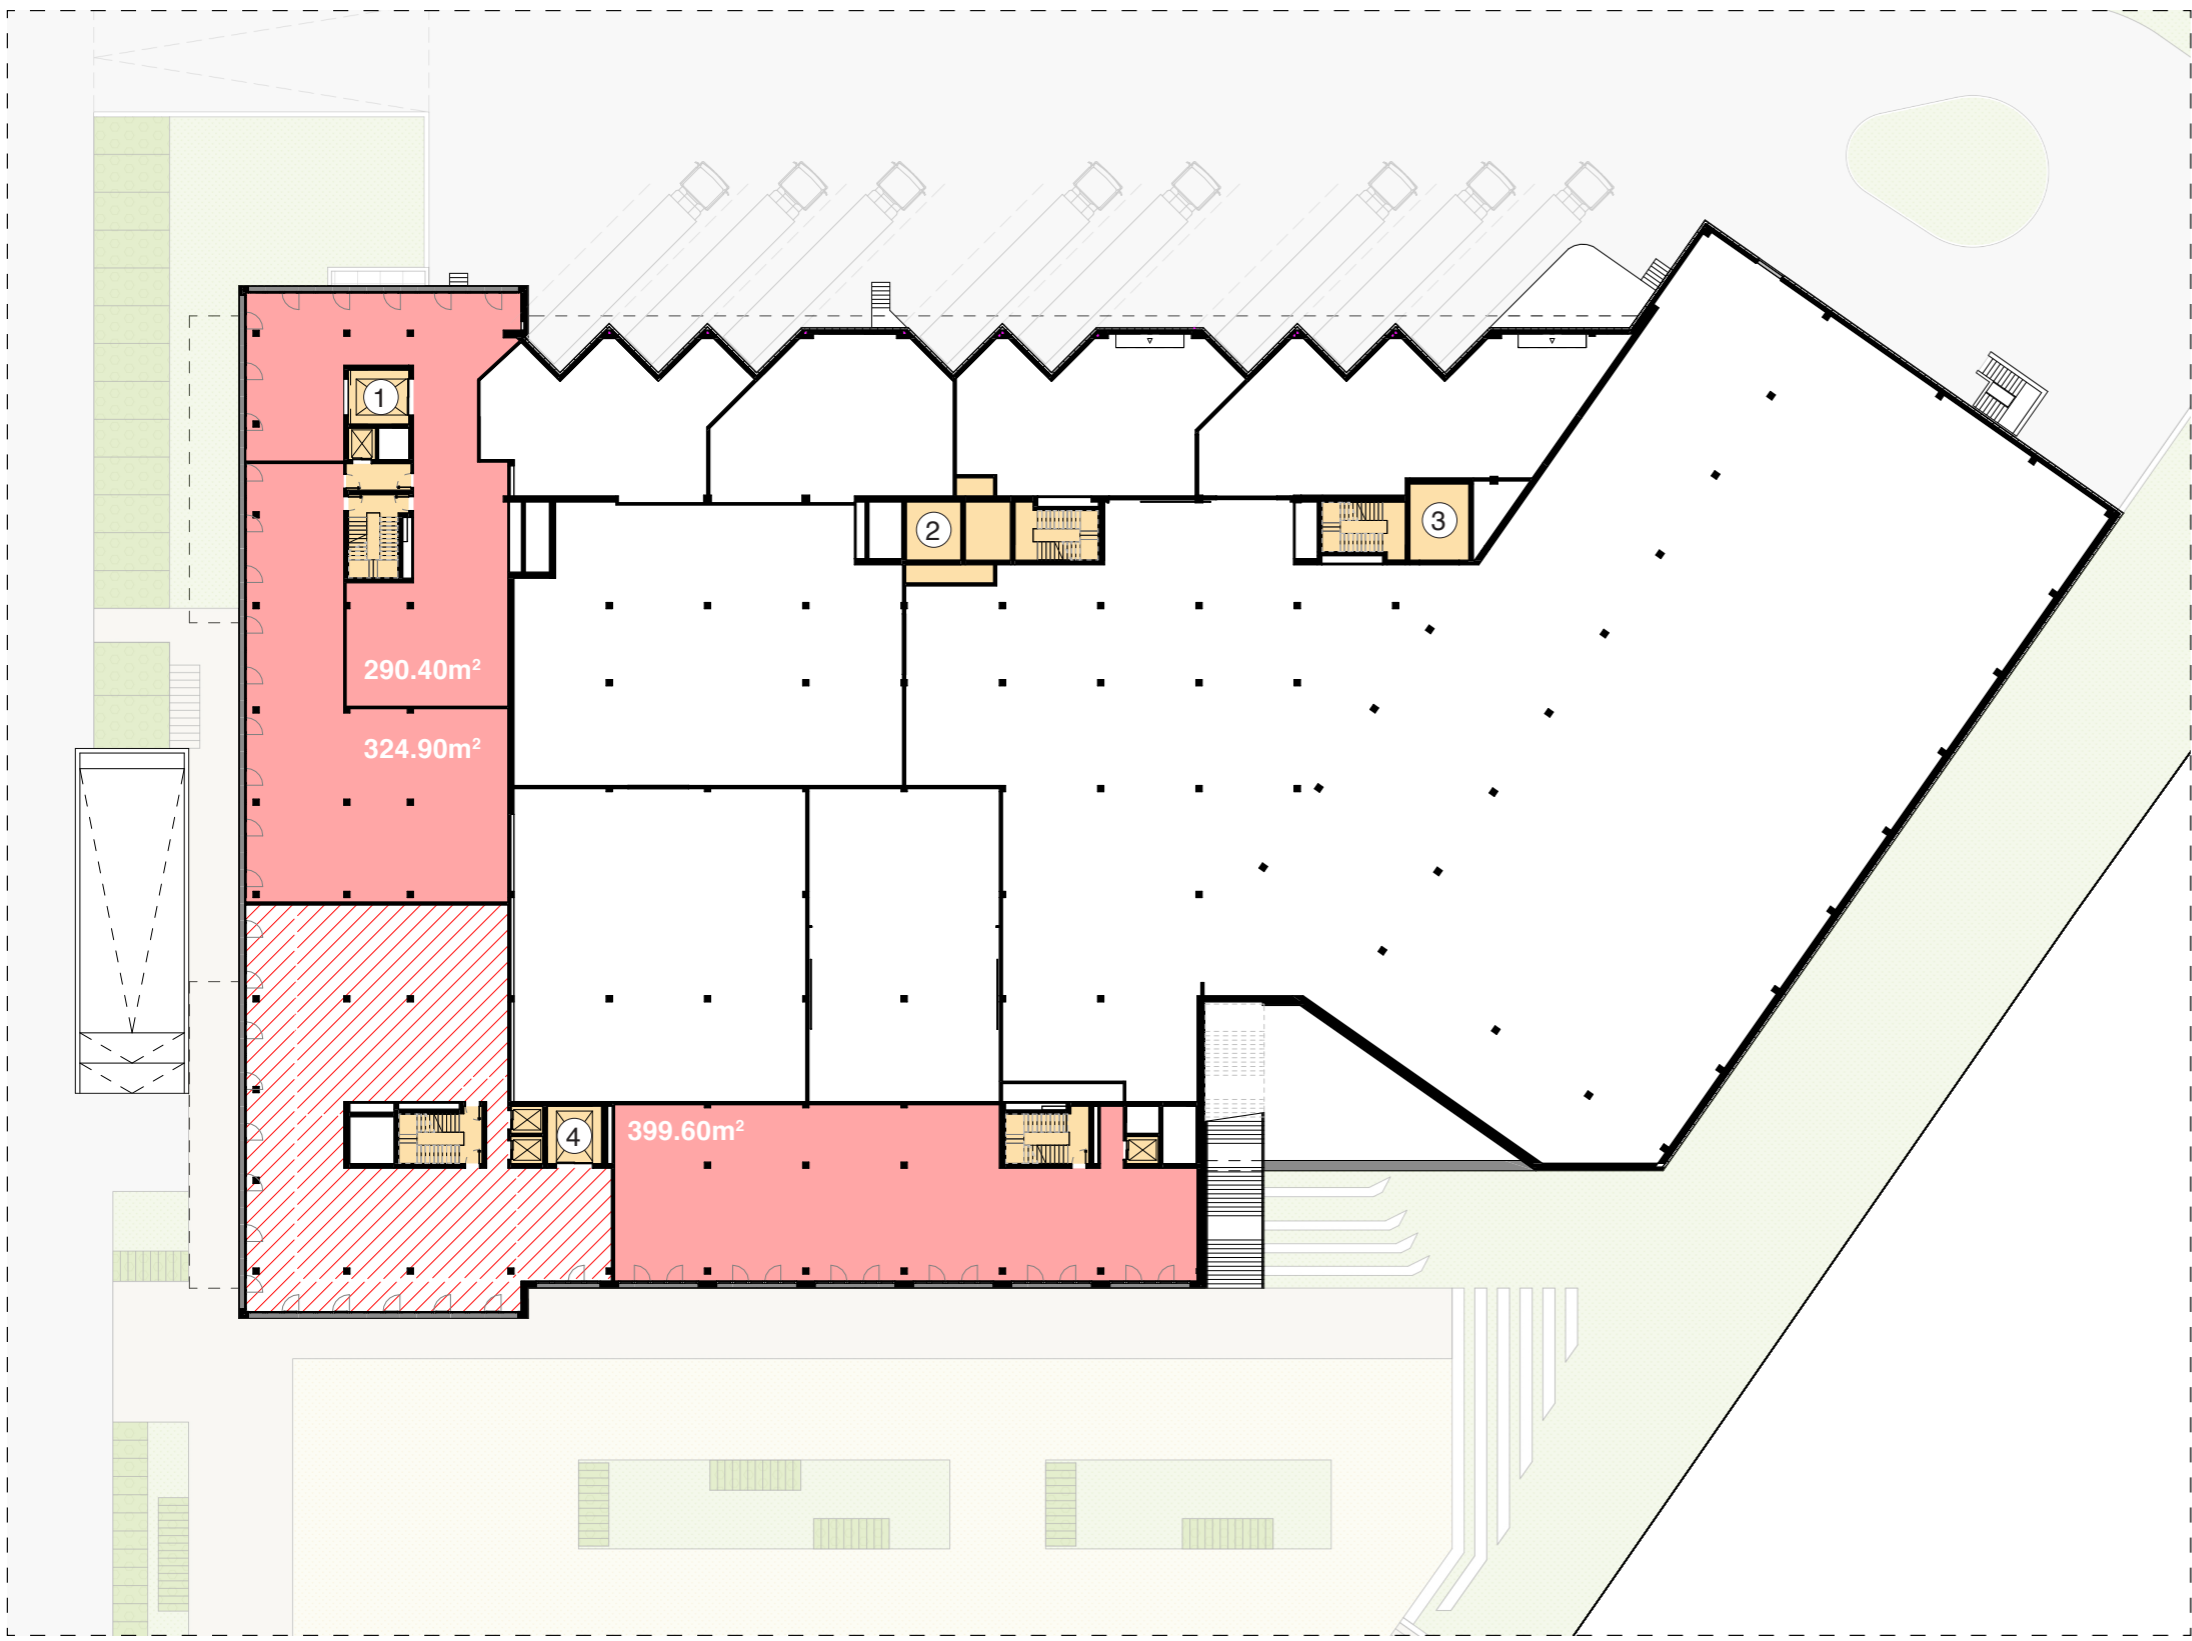

Affectation

- Accès / Dégagement
- Activités - disponible 1'014.90 m²
- Activités - non disponible 475.50 m²

TOTAL Surfaces locatives	SNP	SBP
Bâtiment A - Étage 1	1'490.40 m ²	1'600.22 m ²

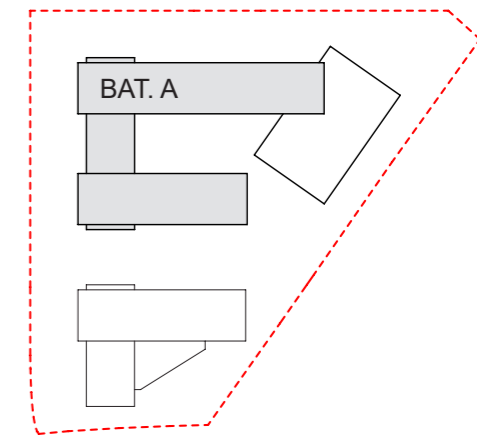

- ① MCharge A - 4T - H300
- ② MCharge B - 4T - H220
- ③ MCharge C - 6T - H240
- ④ MCharge D - 4T - H220

haut. sous dalle brute 350 cm
 haut. utile minimale 300 cm

charge utile 15.0 kN/m²
 charge permanente 2.0 kN/m²

Images et surfaces non contractuelles