


BATIMENT A


Étage 4

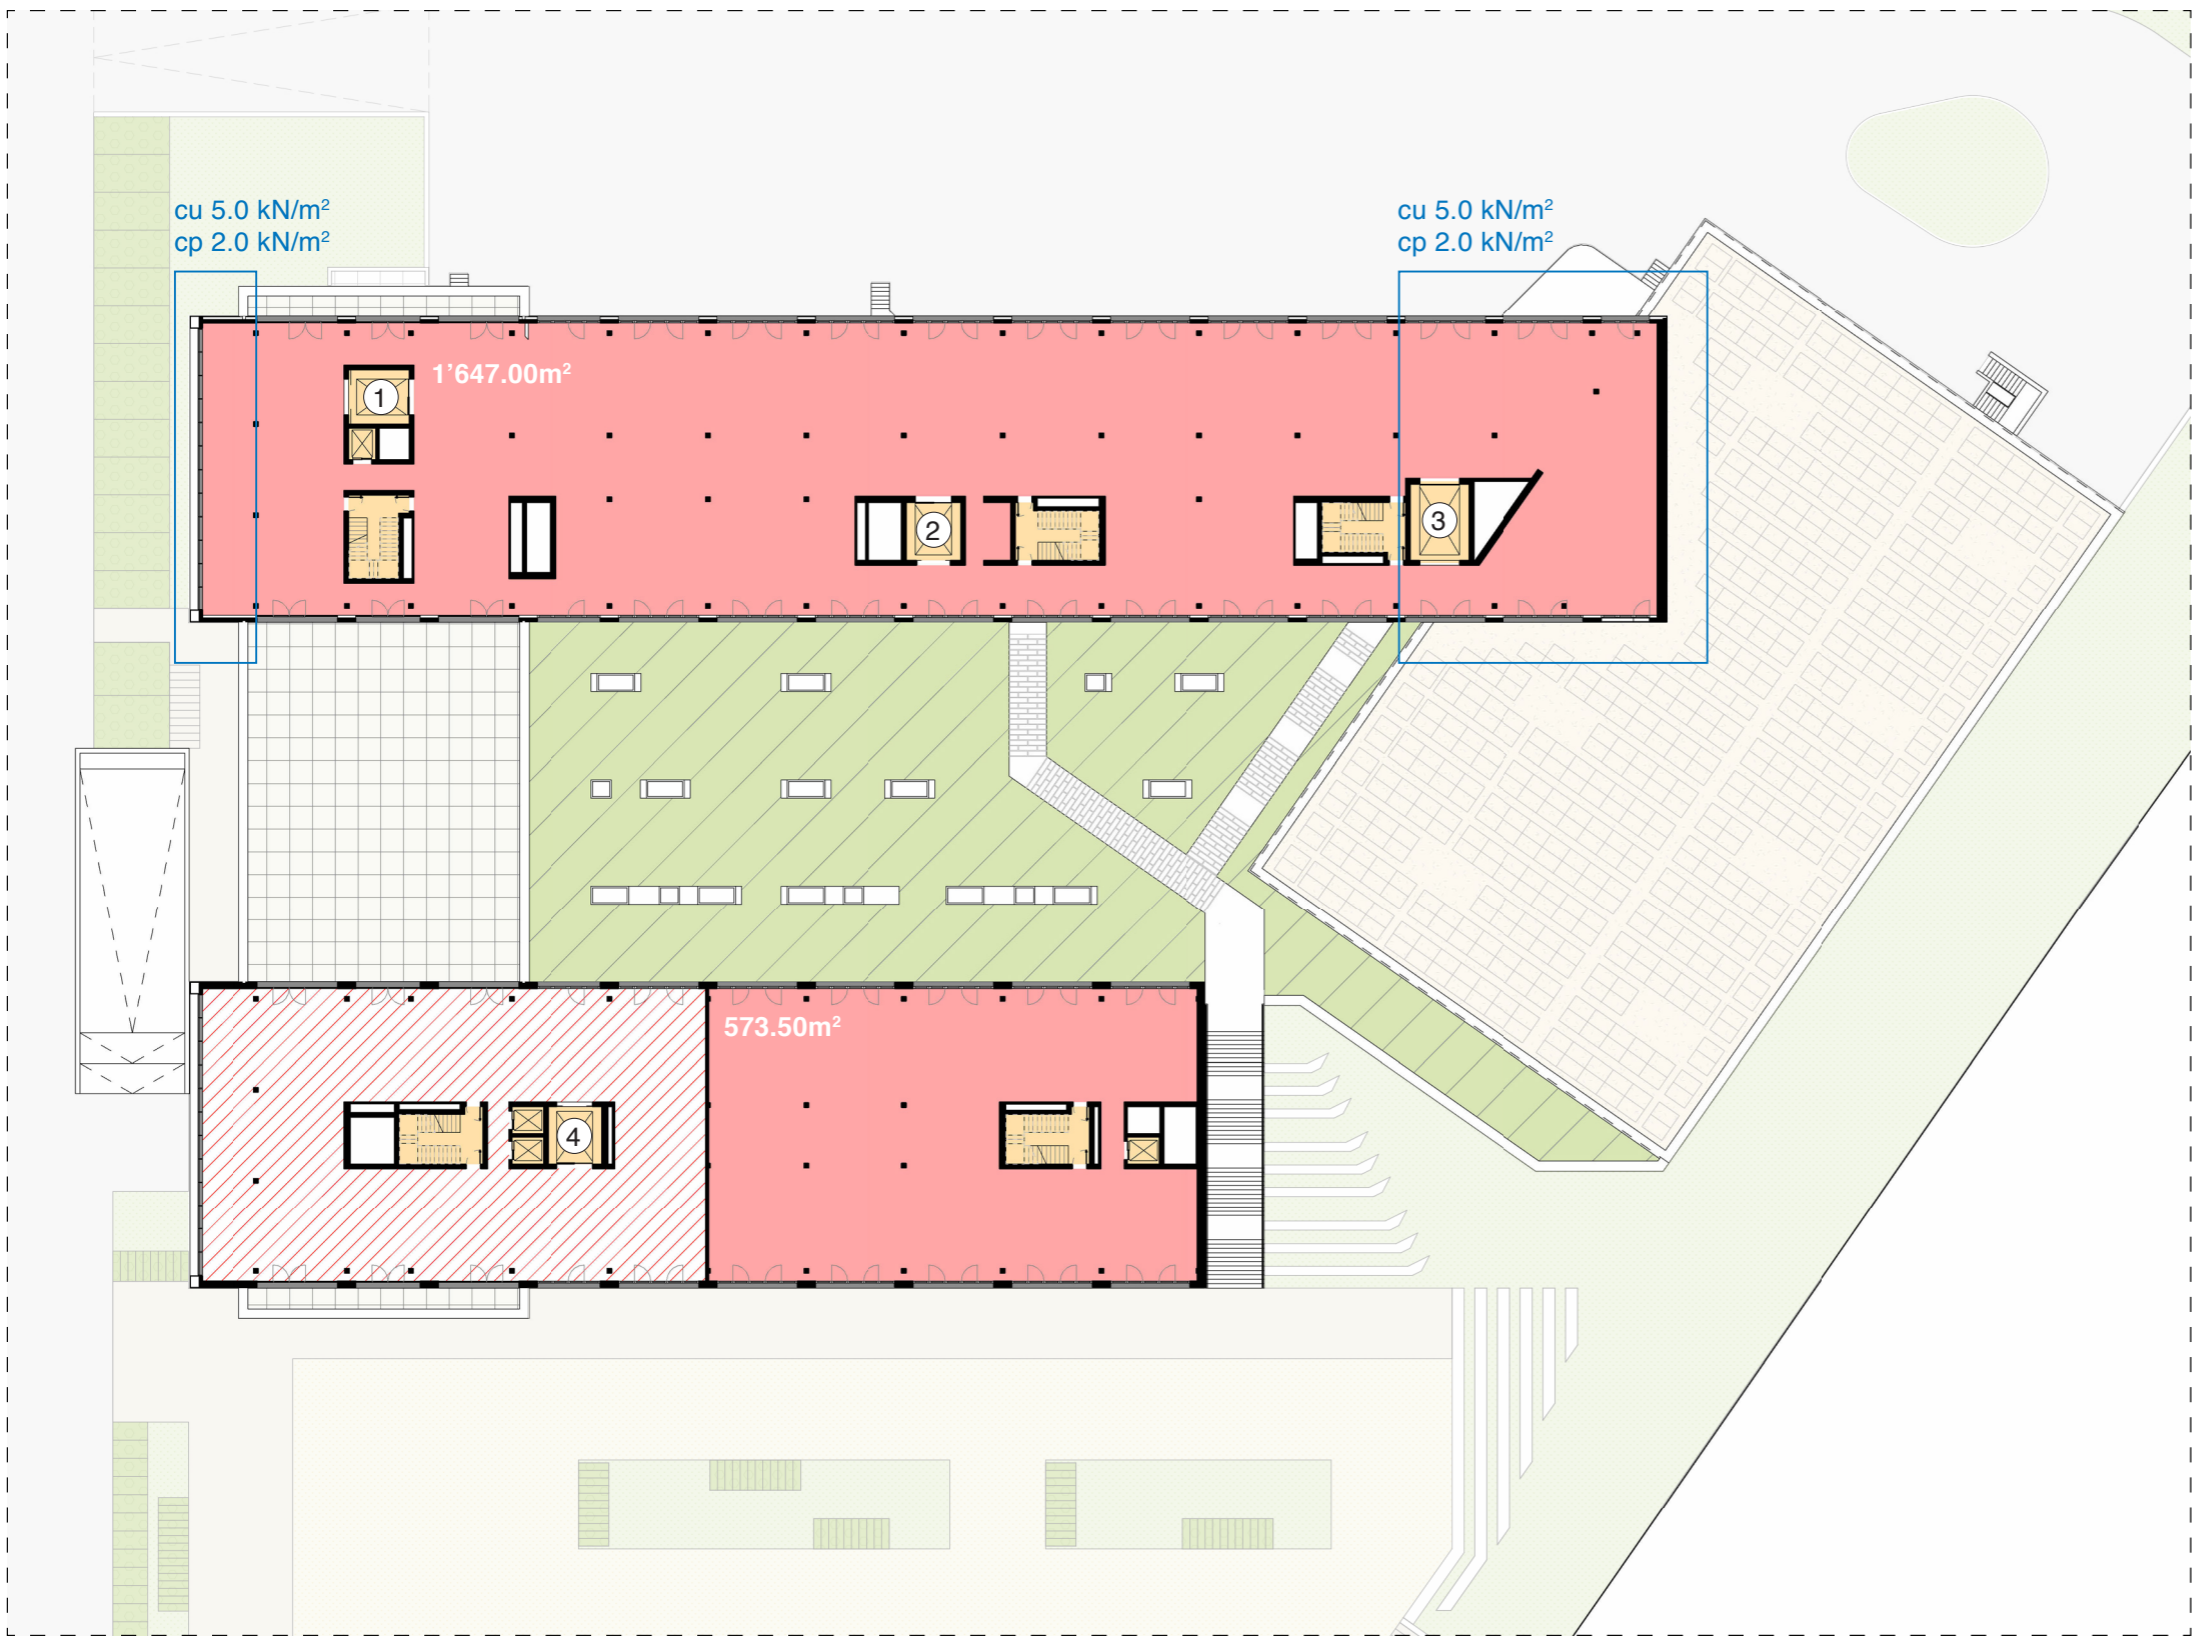

Affectation

- Accès / Dégagement
- Activités - disponible 2'220.50 m²
- Activités - non disponible 574.00 m²
- Terrasse accessible 488.00 m²

TOTAL Surfaces locatives	SNP	SBP
Bâtiment A - Étage 4	2'794.50 m ²	3'017.45 m ²

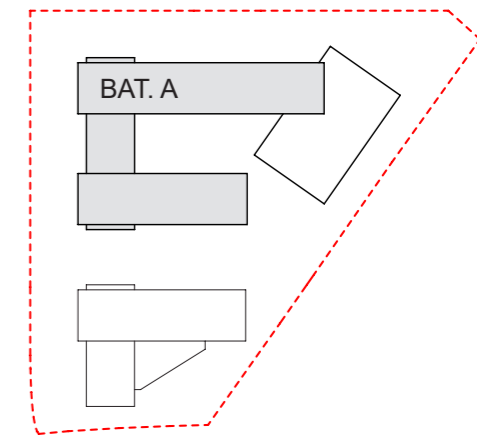

① MCharge A - 4T - H300 ② MCharge B - 4T - H220 ③ MCharge C - 6T - H240 ④ MCharge D - 4T - H220

haut. sous dalle brute 400 cm
 haut. utile minimale 350 cm

charge utile 12.0 kN/m²
 charge permanente 2.0 kN/m²

Images et surfaces non contractuelles