


BATIMENT A

Rez-de-chaussée

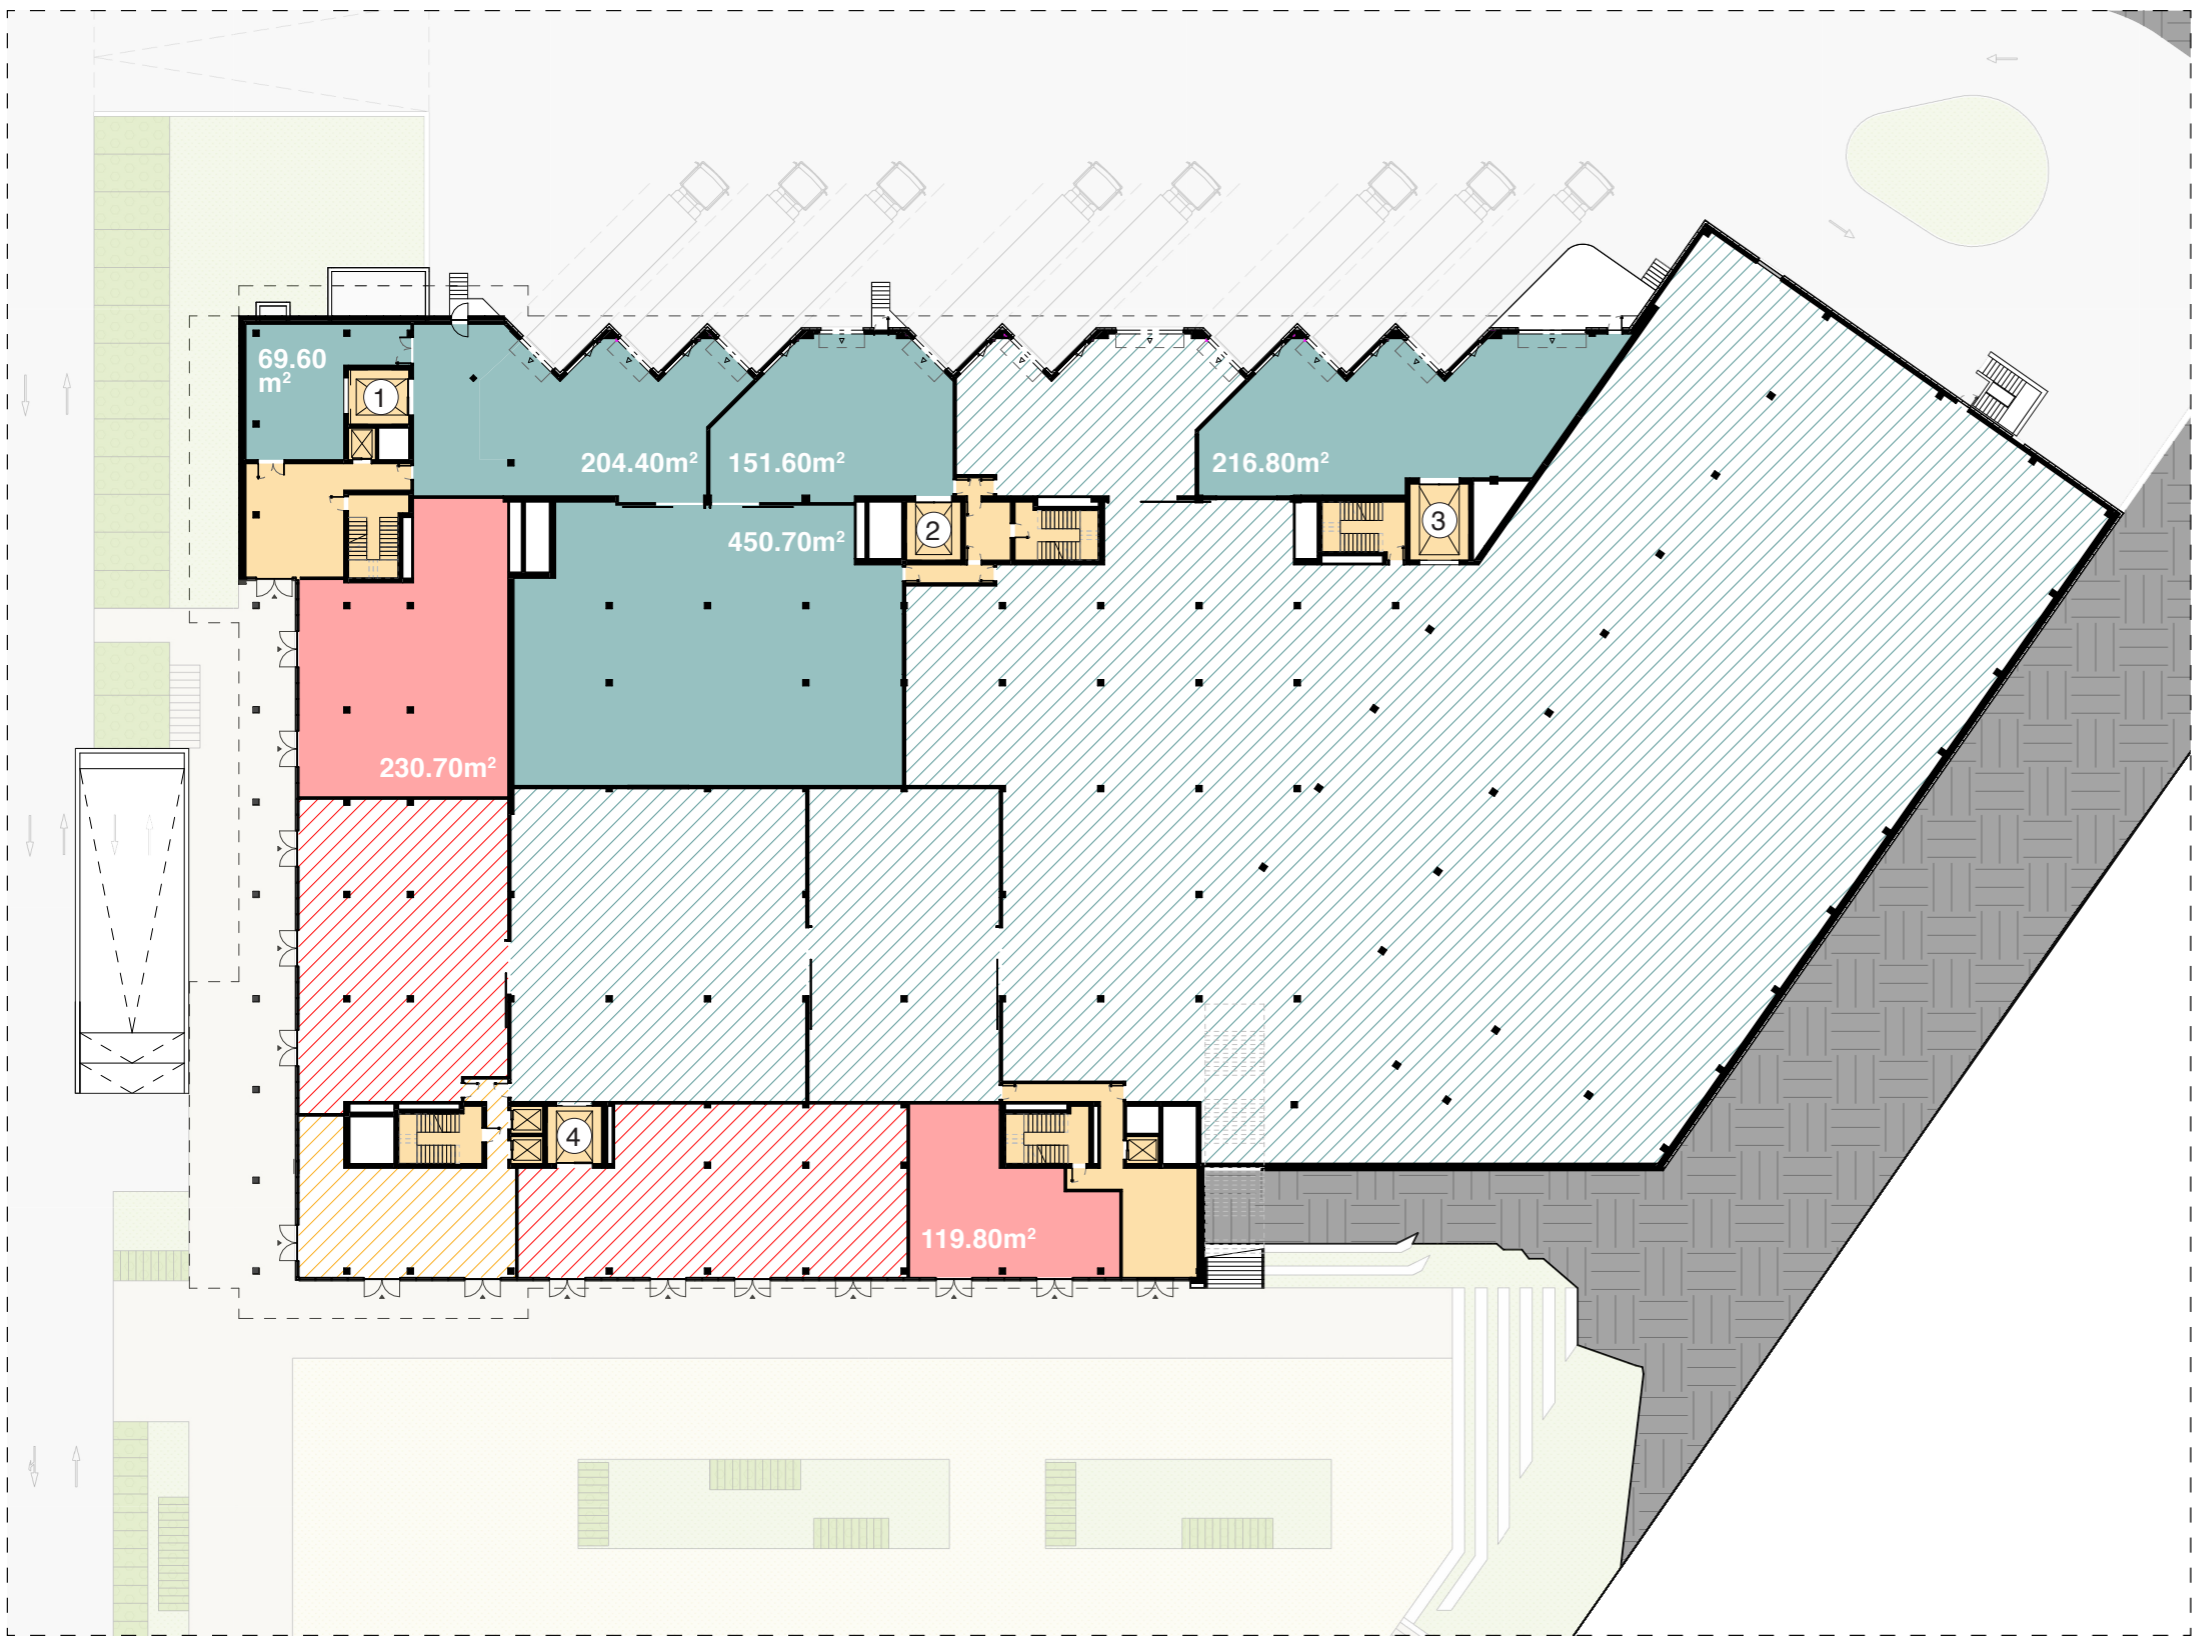


Affectation

Accès / Dégagement	
Activités - disponible	350.50 m ²
Activités - non disponible	539.30 m ²
Industrie / Logistique - disponible	1'093.10 m ²
Industrie / Logistique - non disponible	3'660.60 m ²

Parking · Hors-sol · Bâtiment A

Voitures	48 places
Motos	12 places
Vélos	57 places
Camions lourds	11 quais

TOTAL Surfaces locatives	SNP	SBP
Bâtiment A - Rez-de-chaussée	5'643.50 m ²	5'883.22 m ²

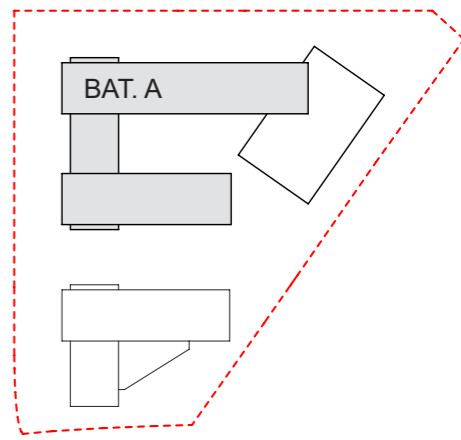

- ① MCharge A - 4T - H300
- ② MCharge B - 4T - H220
- ③ MCharge C - 6T - H240
- ④ MCharge D - 4T - H220

industrie	haut. sous dalle brute	790 cm
industrie	haut. utile minimale	650 cm
activités	haut. sous dalle brute	400 cm
activités	haut. utile minimale	350 cm
	charge utile	15.0 kN/m ²
	charge permanente	2.0 kN/m ²

Images et surfaces non contractuelles