


BATIMENT B


Étage 1

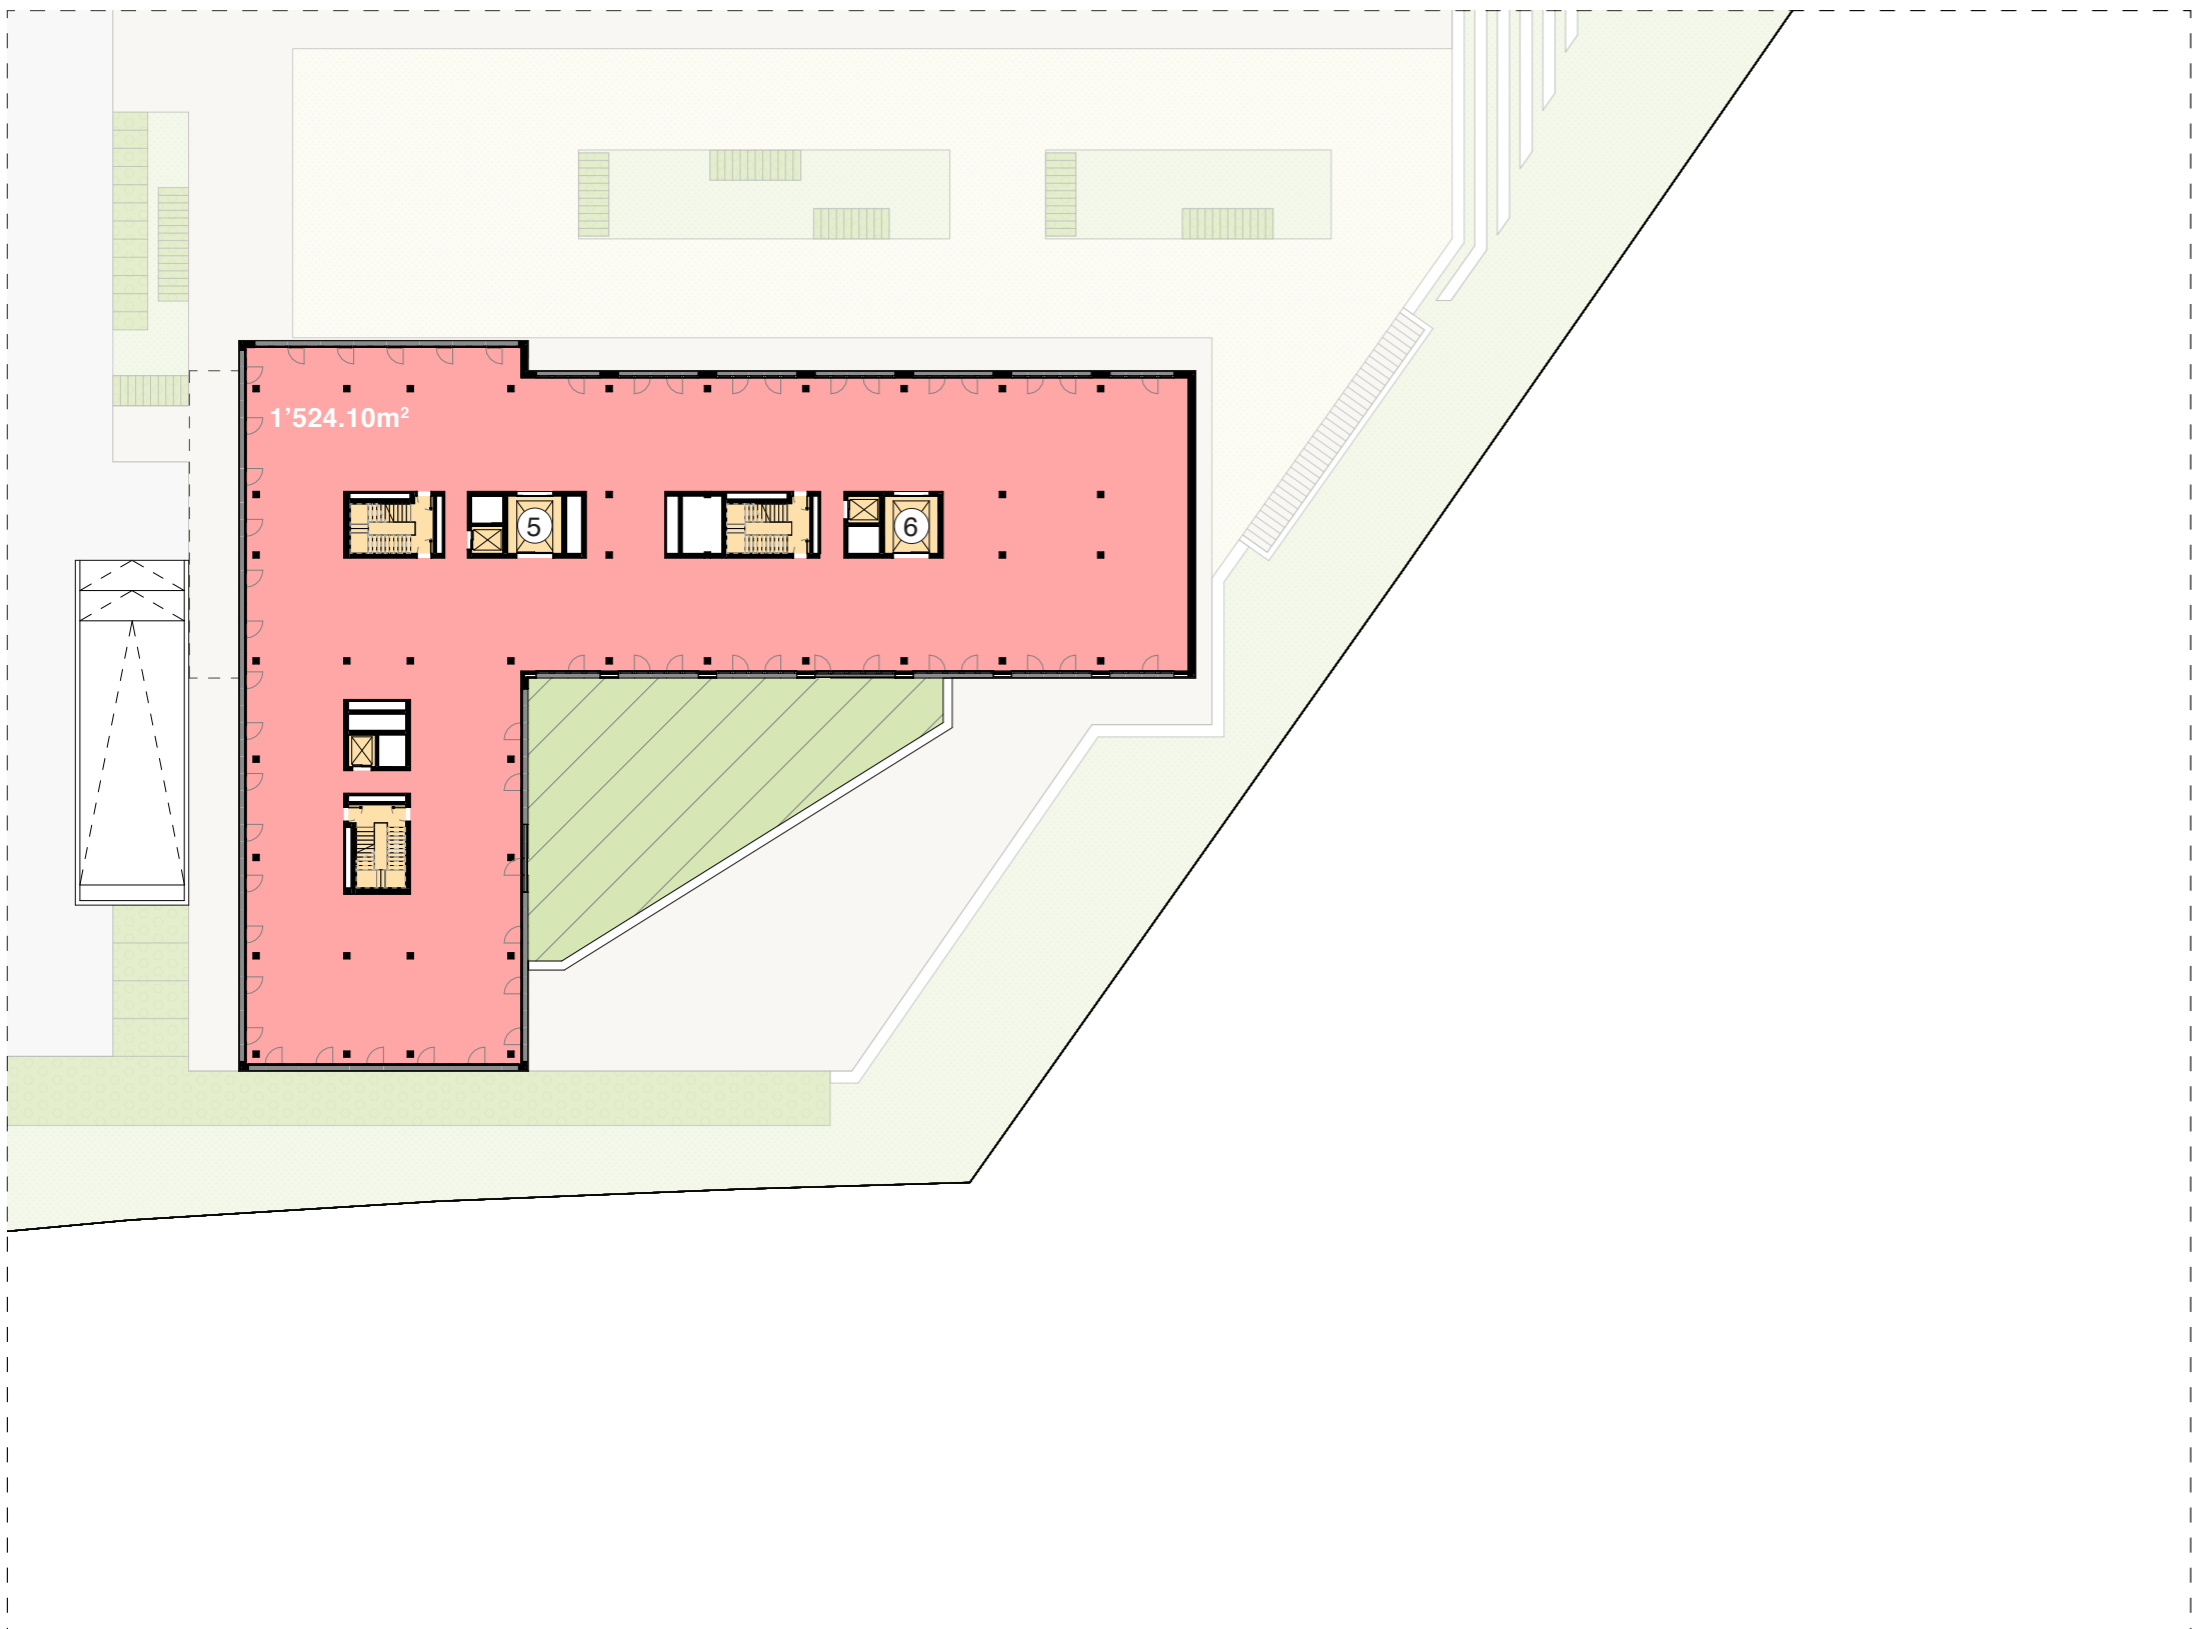

Affectation

- Accès / Dégagement
- Activités - disponible 1'524.10 m²
- Activités - non disponible 0.00 m²

TOTAL Surfaces locatives	SNP	SBP
Bâtiment B - Étage 1	1'524.10 m ²	1'650.00 m ²

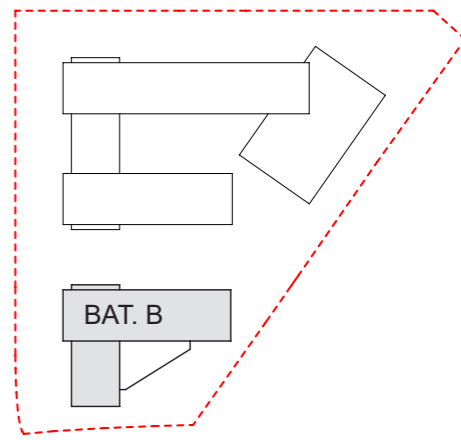

⑤ MCharge G - 4T - H220 ⑥ MCharge H - 4T - H300

haut. sous dalle brute 350 cm
 haut. utile minimale 300 cm

charge utile 15.0 kN/m²
 charge permanente 2.0 kN/m²

Images et surfaces non contractuelles