


BATIMENT B


Sous-sol -1

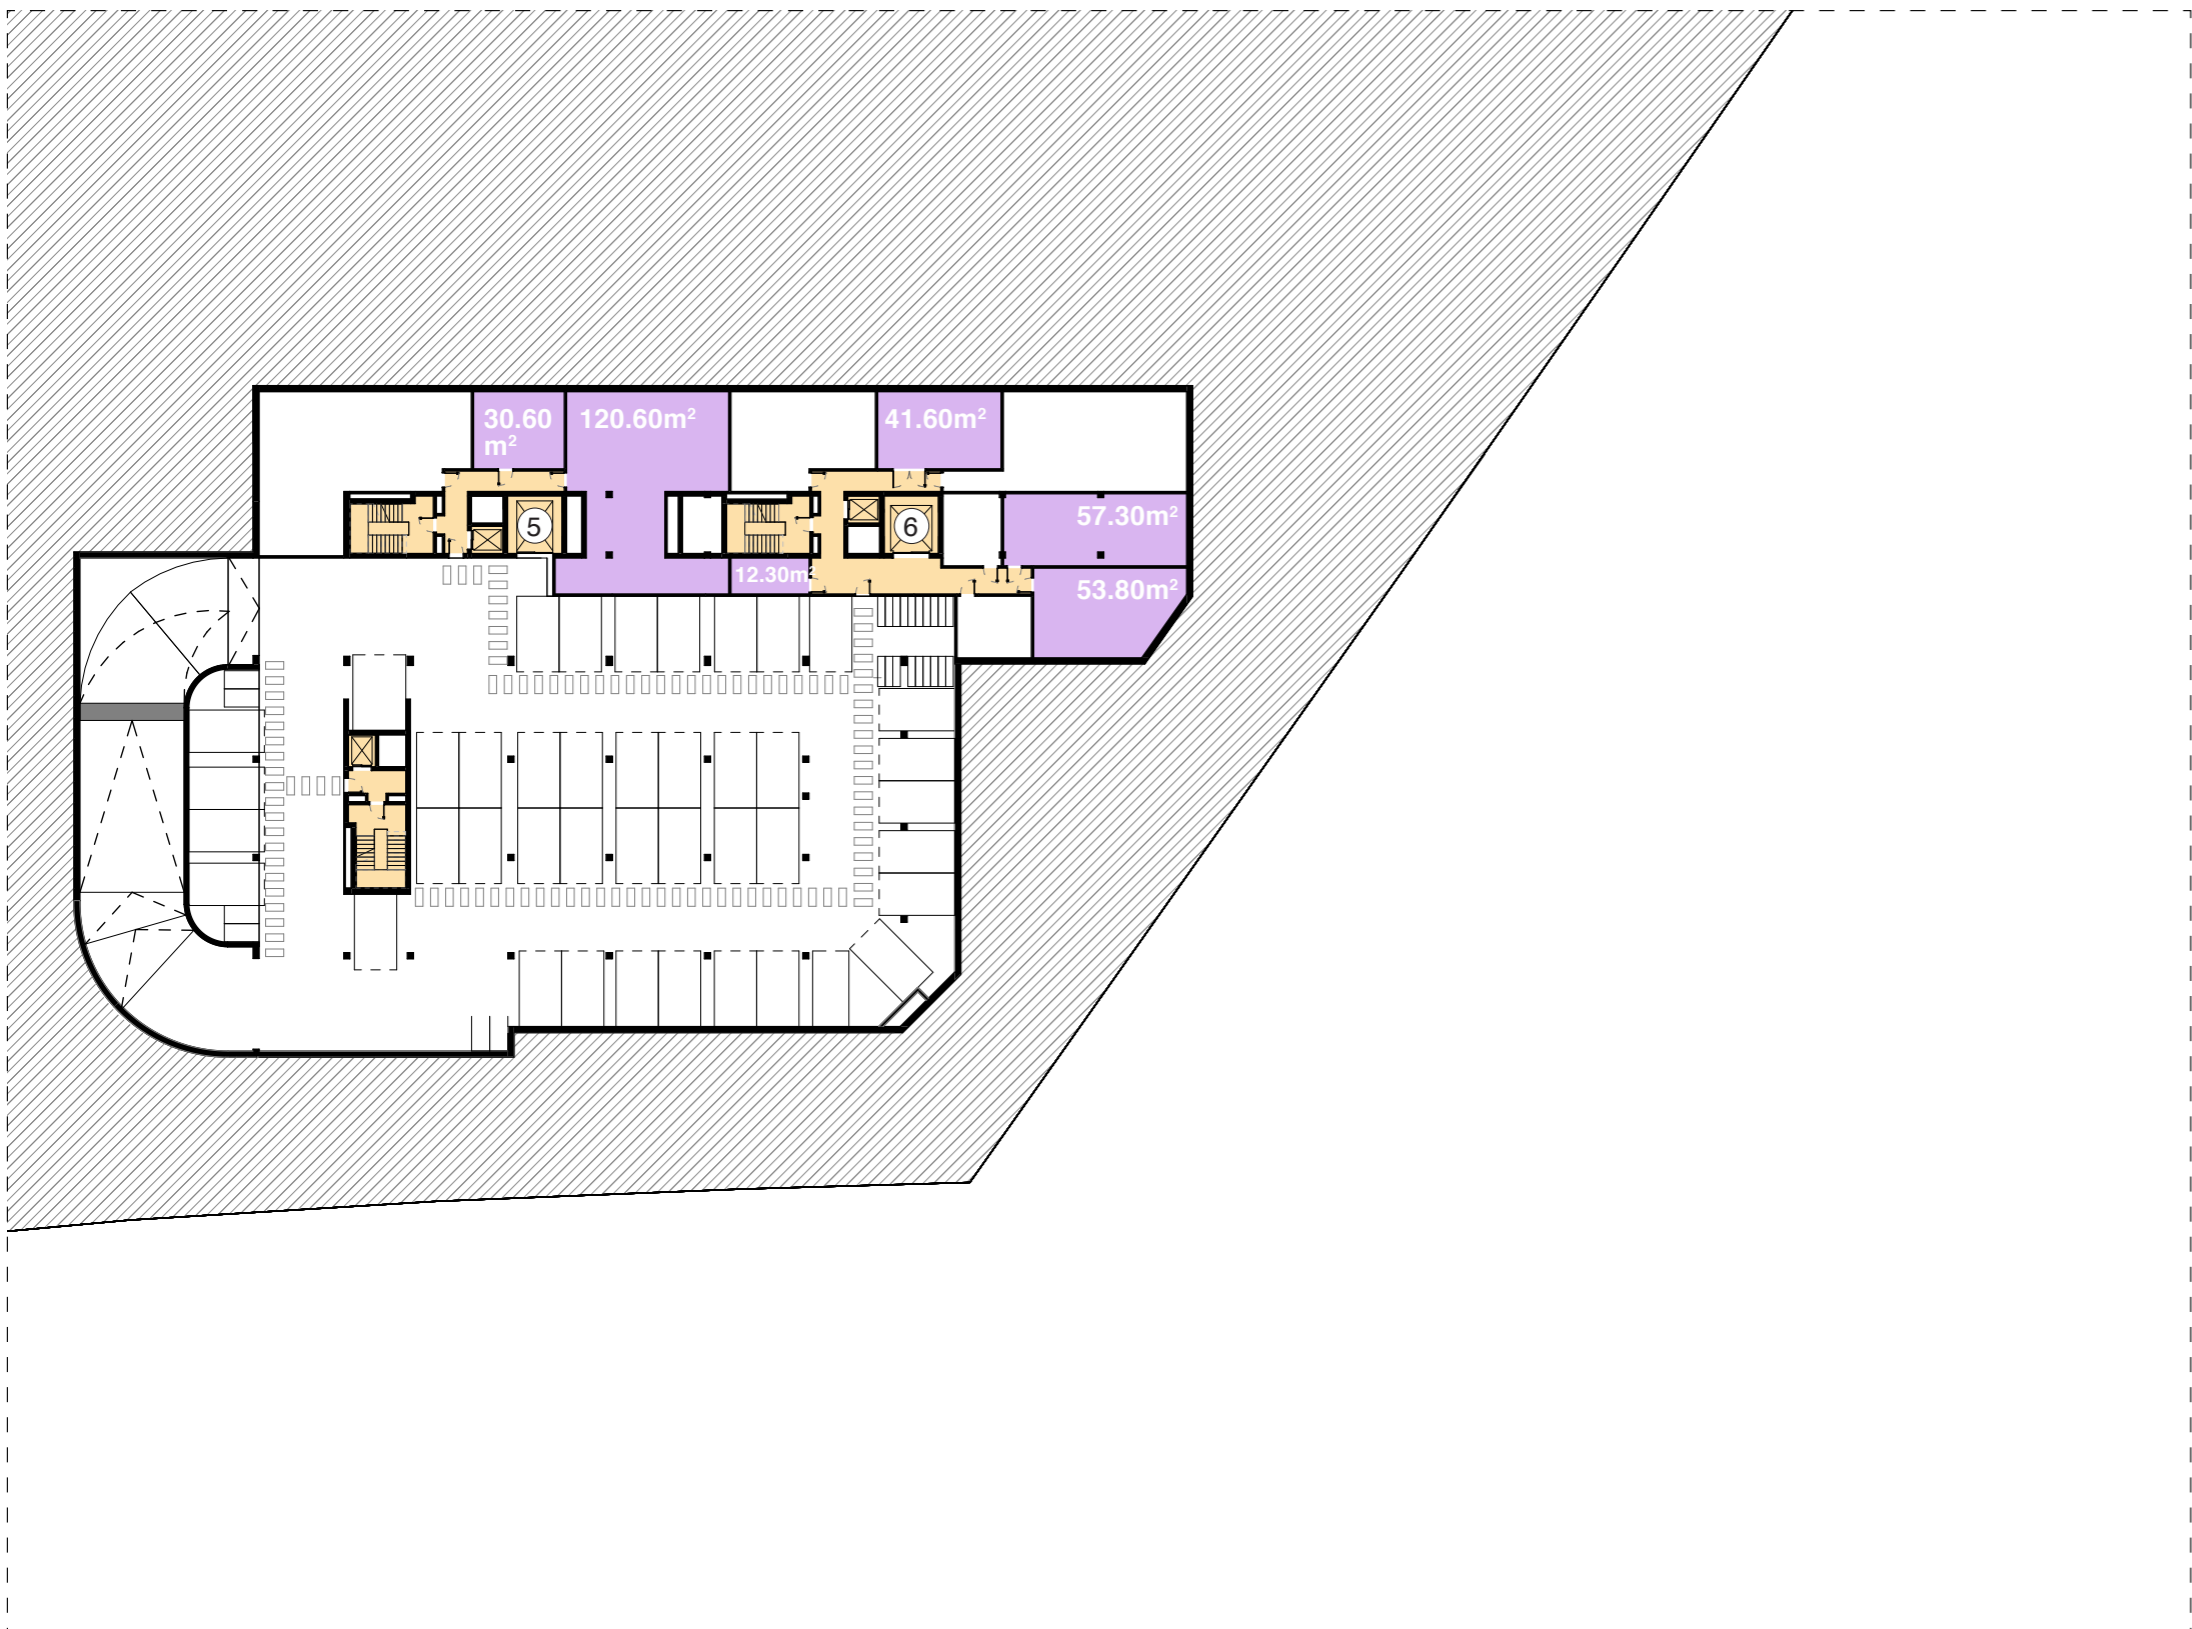

Affectation

- Accès / Dégagement
- Dépôts - disponible 316.20 m²
- Dépôts - non disponible 0.00 m²

TOTAL Surfaces locatives	SNP	SBP
Bâtiment B - Sous-sol -1	316.20 m ²	347.00 m ²

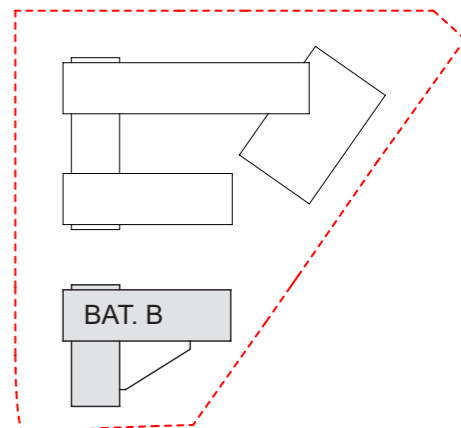

⑤ MCharge G - 4T - H220 ⑥ MCharge H - 4T - H300

haut. sous dalle brute 294 cm
 haut. sous isolation 279 cm

charge utile 5.0 kN/m²
 charge permanente 2.0 kN/m²

Images et surfaces non contractuelles