


**BATIMENT B**


**Sous-sol -2**

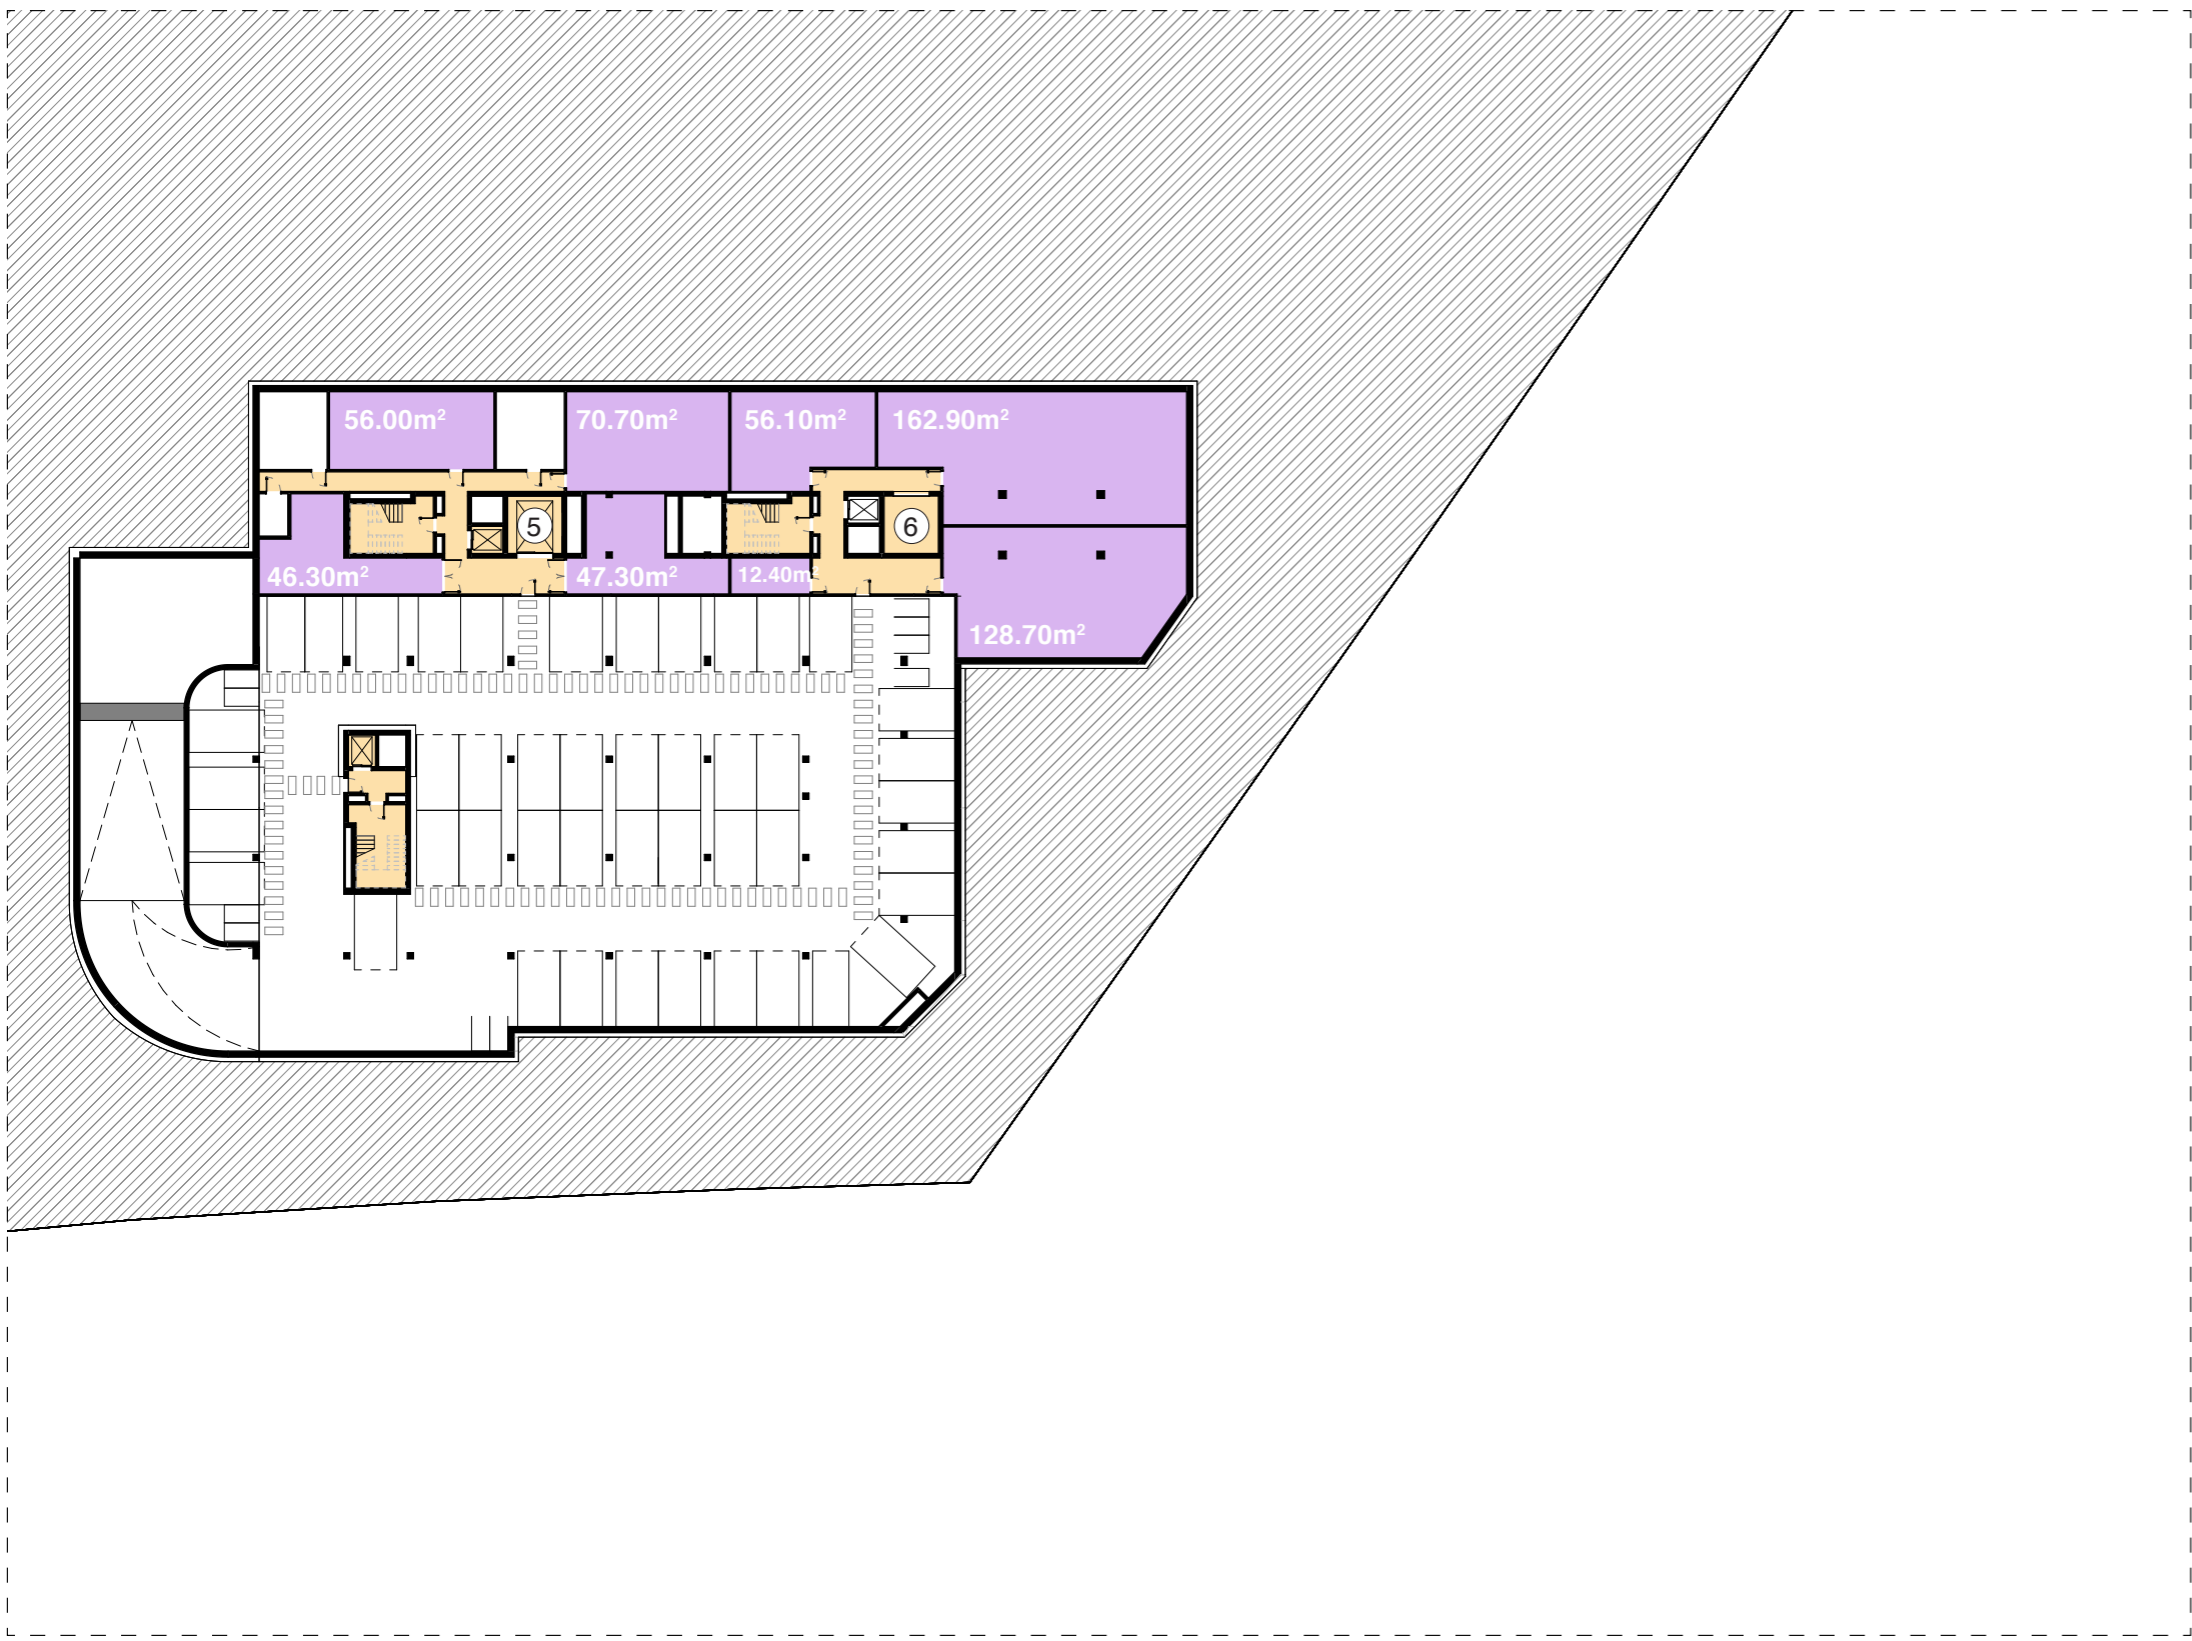

**Affectation**

- Accès / Dégagement
- Dépôts - disponible 580.40 m<sup>2</sup>
- Dépôts - non disponible 0.00 m<sup>2</sup>

TOTAL Surfaces locatives	SNP	SBP
Bâtiment B - Sous-sol -2	580.40 m <sup>2</sup>	635.20 m <sup>2</sup>

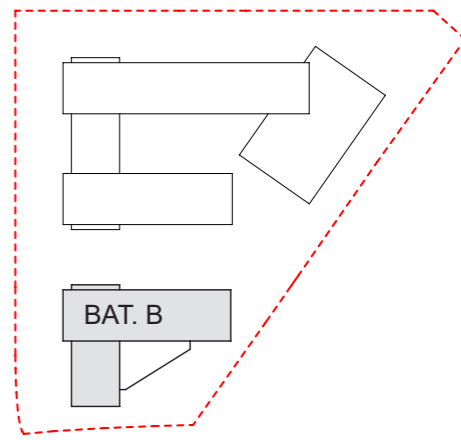

⑤ MCharge G - 4T - H220    ⑥ MCharge H - 4T - H300

haut. sous dalle brute    266 cm

charge utile    5.0 kN/m<sup>2</sup>  
charge permanente    2.0 kN/m<sup>2</sup>

**Images et surfaces non contractuelles**