


BATIMENT A

Rez-de-chaussée

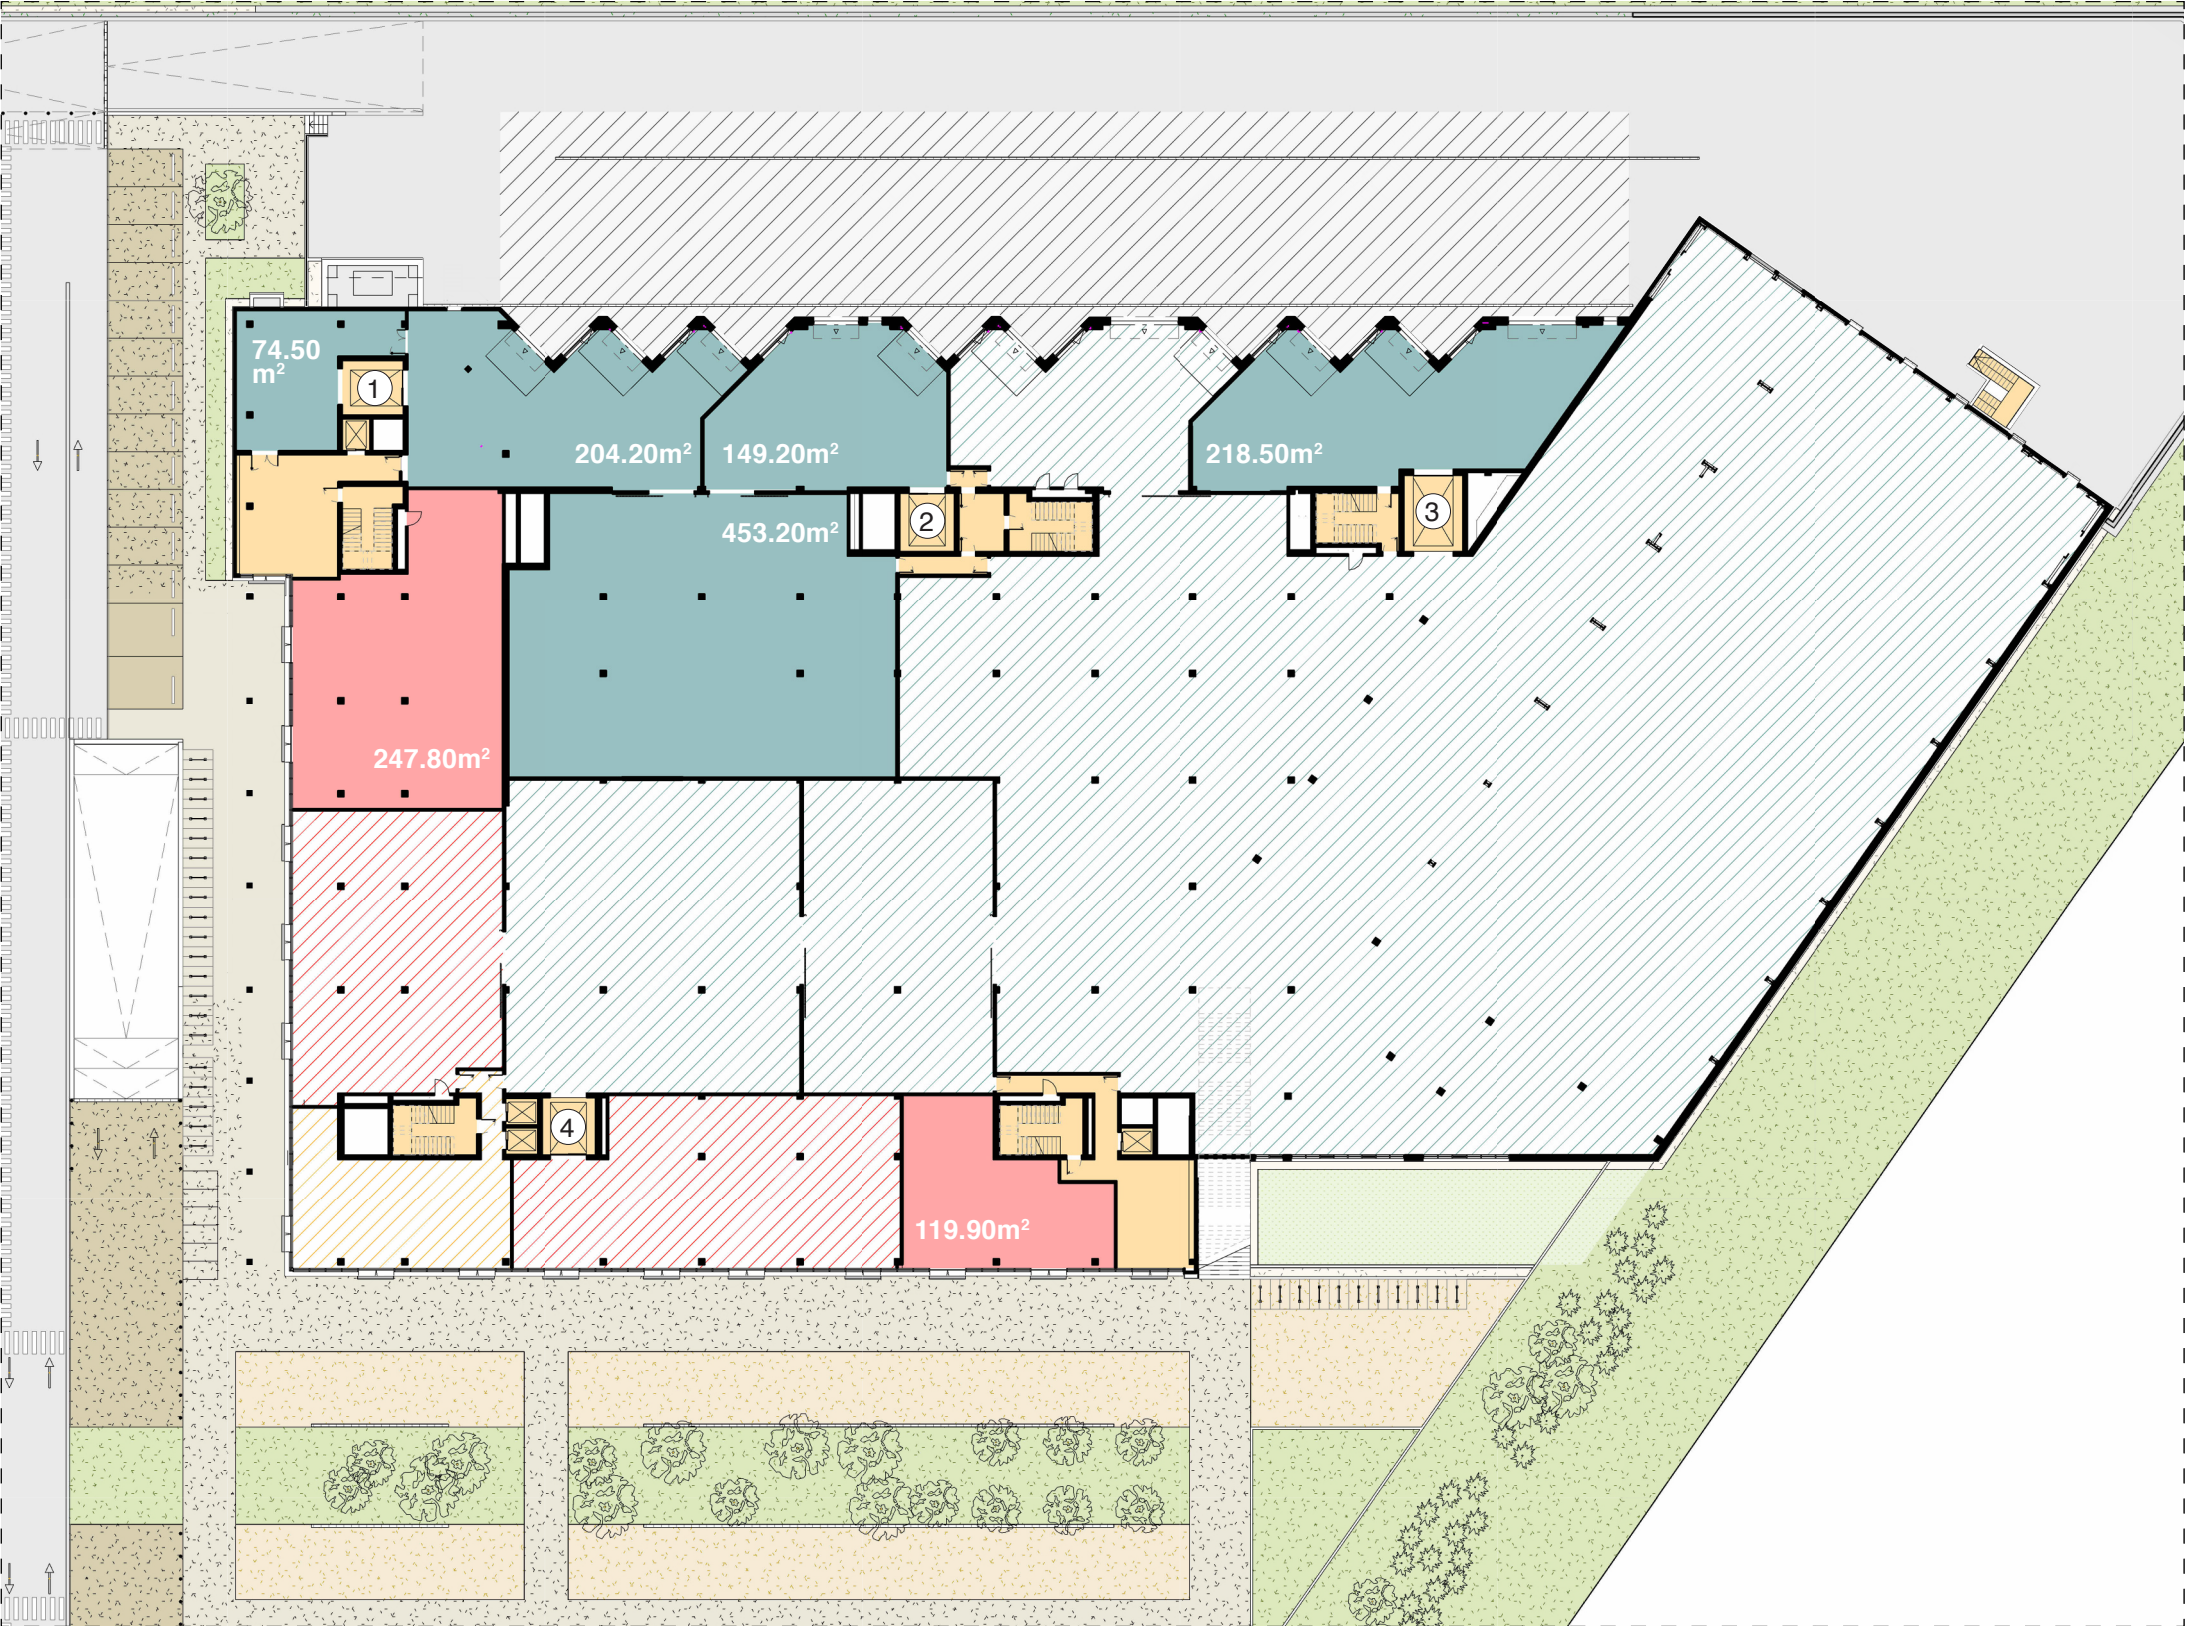

① MCharge A - 4T - H300 ② MCharge B - 4T - H220 ③ MCharge C - 6T - H240 ④ MCharge D - 4T - H220

industrie	haut. sous dalle brute	710/750/790 cm
industrie	haut. utile minimale*	650 cm
activités	haut. sous dalle brute	400/410 cm
activités	haut. utile minimale*	350 cm
	charge utile	15.0 kN/m²
	charge permanente	2.0 kN/m²


Affectation

Accès / Dégagement	
Activités - disponible	367.70 m²
Activités - non disponible	521.20 m²
Industrie / Logistique - disponible	1'099.60 m²
Industrie / Logistique - non disponible	3'665.23 m²

Parking • Hors-sol • Bâtiment A

Voitures	43 places
Motos	6 places
Vélos	62 places
Camions lourds	11 quais

TOTAL Surfaces locatives	SNP	SBP
Bâtiment A - Rez-de-chaussée	5'653.73 m²	5'878.50 m²

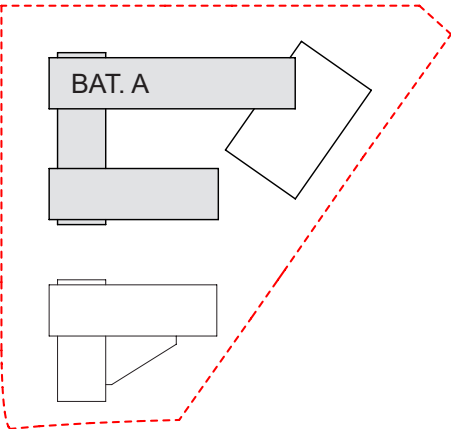

Images et surfaces non contractuelles