


BATIMENT B

Rez-de-chaussée

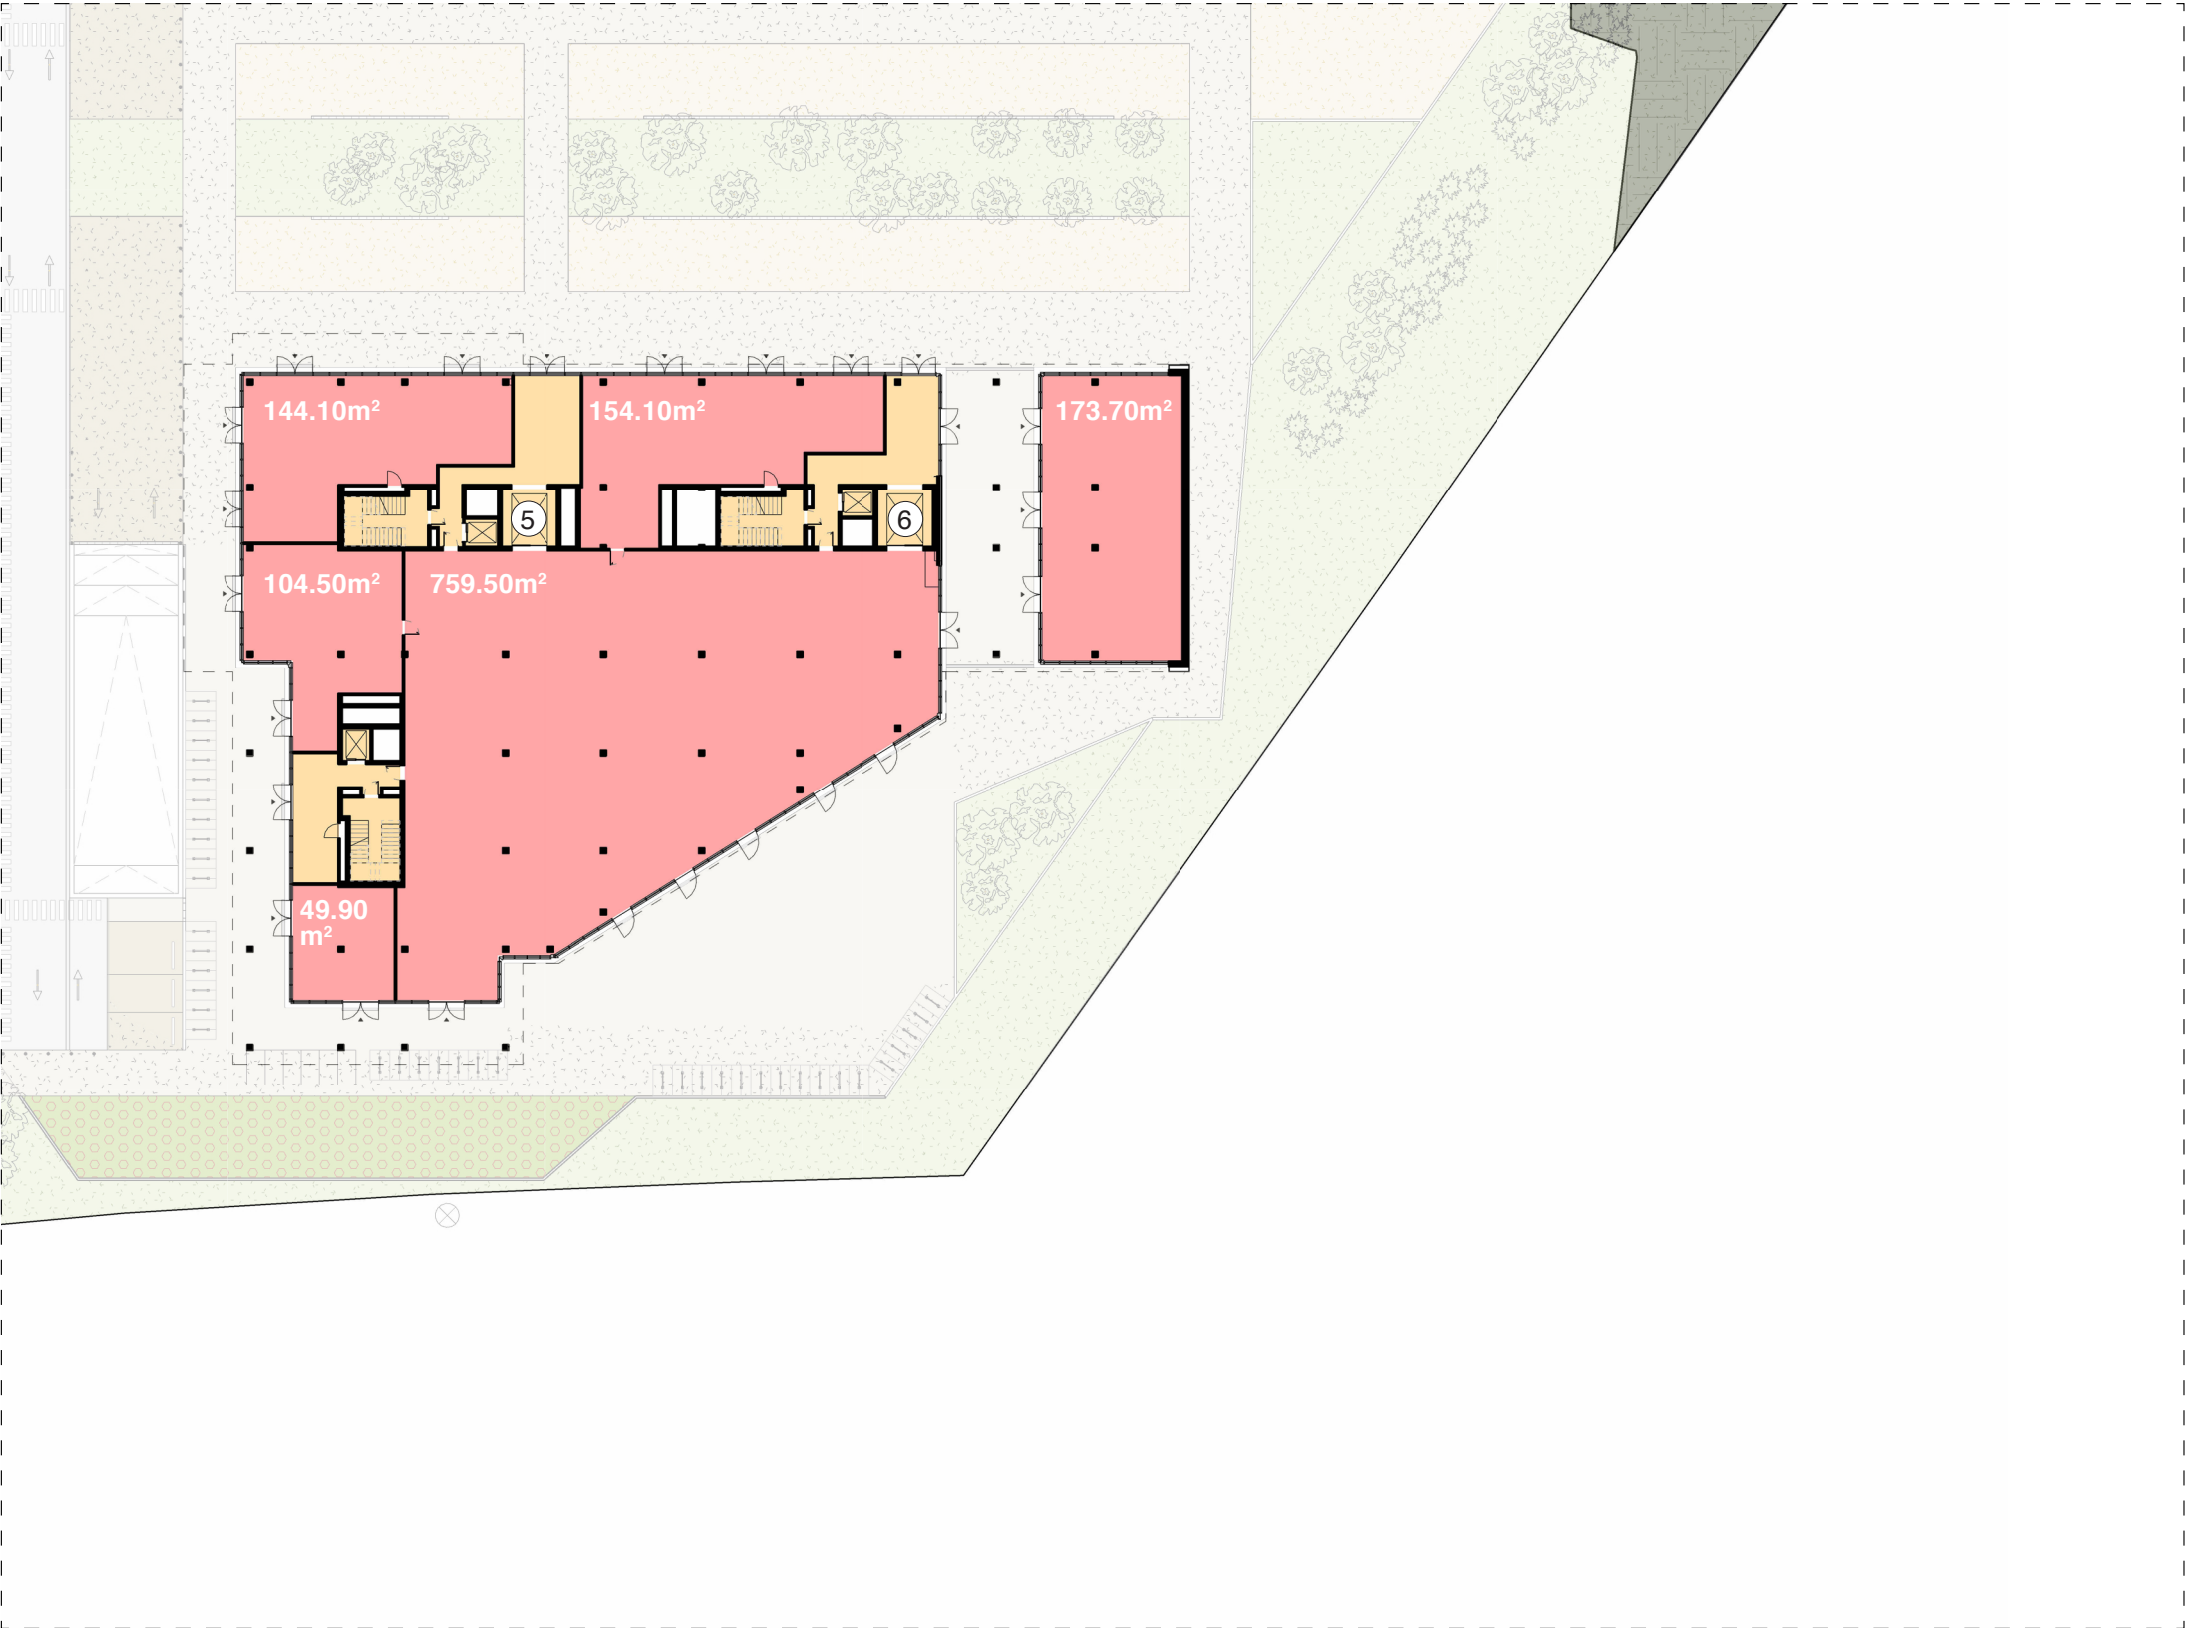

⑤ MCharge G - 4T - H220 ⑥ MCharge H - 4T - H300

haut. sous dalle brute 400/410 cm
haut. utile minimale* 350 cm
*(hauteurs utiles variables selon
éventuelle technique bâtiment)

charge utile 15.0 kN/m²
charge permanente 2.0 kN/m²

Images et surfaces non contractuelles

Affectation

	Accès / Dégagement	
	Activités - disponible	1'385.80 m²
	Activités - non disponible	0.00 m²

Parking • Hors-sol • Bâtiment B

Voitures	20 places
Motos	6 places
Vélos	78 places

TOTAL Surfaces locatives	SNP	SBP
Bâtiment B - Rez-de-chaussée	1'385.80 m²	1'466.45m²

