BATIMENT A

Étage 5

RUBIX

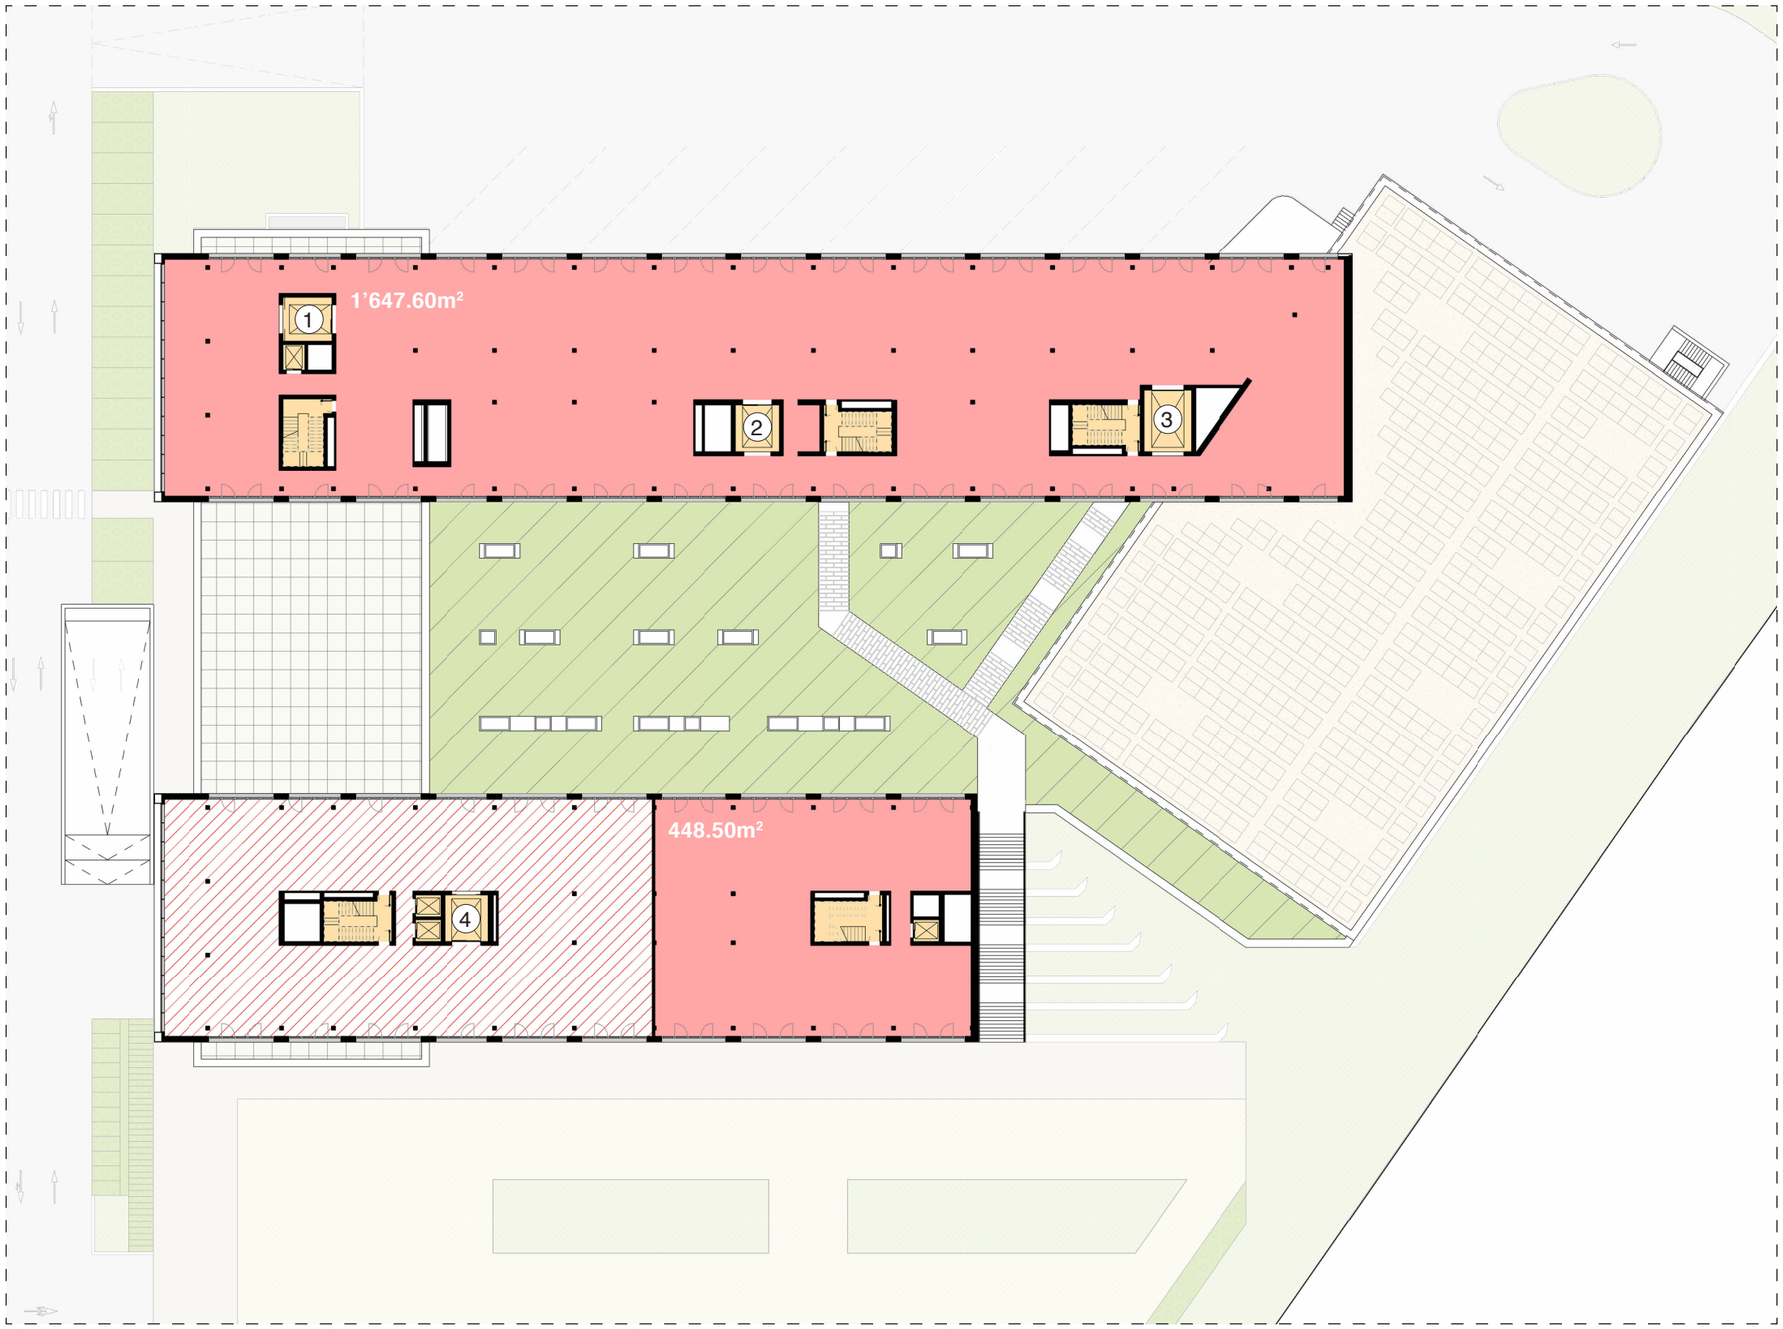

1 MCharge A - 4T - H300 2 MCharge B - 4T - H220 3 MCharge C - 6T - H240 4 MCharge D - 4T - H220

Affectation

Accès / Dégagement	
Activités - disponible	2'096.10 m²
Activités - non disponible	696.20 m²

TOTAL Surfaces locatives	SNP	SBP
Bâtiment A - Étage 5	2'792.30 m²	3'012.10 m²

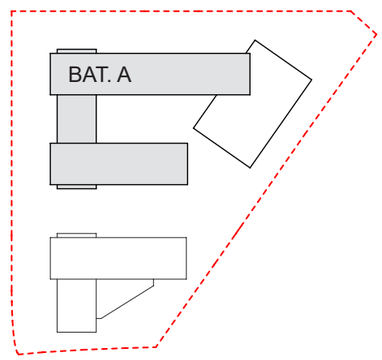

Images et surfaces non contractuelles

architecte
deGIULI & PORTIER architectes
3, chemin de l'Echo
CH 1213 Onex / Genève - Suisse
+4122 879 05 90
info@dgpa.ch • www.dgpa.ch

maître de l'ouvrage
RE CAPITAL

projet
PB31 • Pôle d'activités industrielles et technologiques

Rue du Pré-Bouvier 31,
1242 Satigny

phase
Exécution

nord

échelle
1:500