


# BATIMENT A

## Rez-de-chaussée

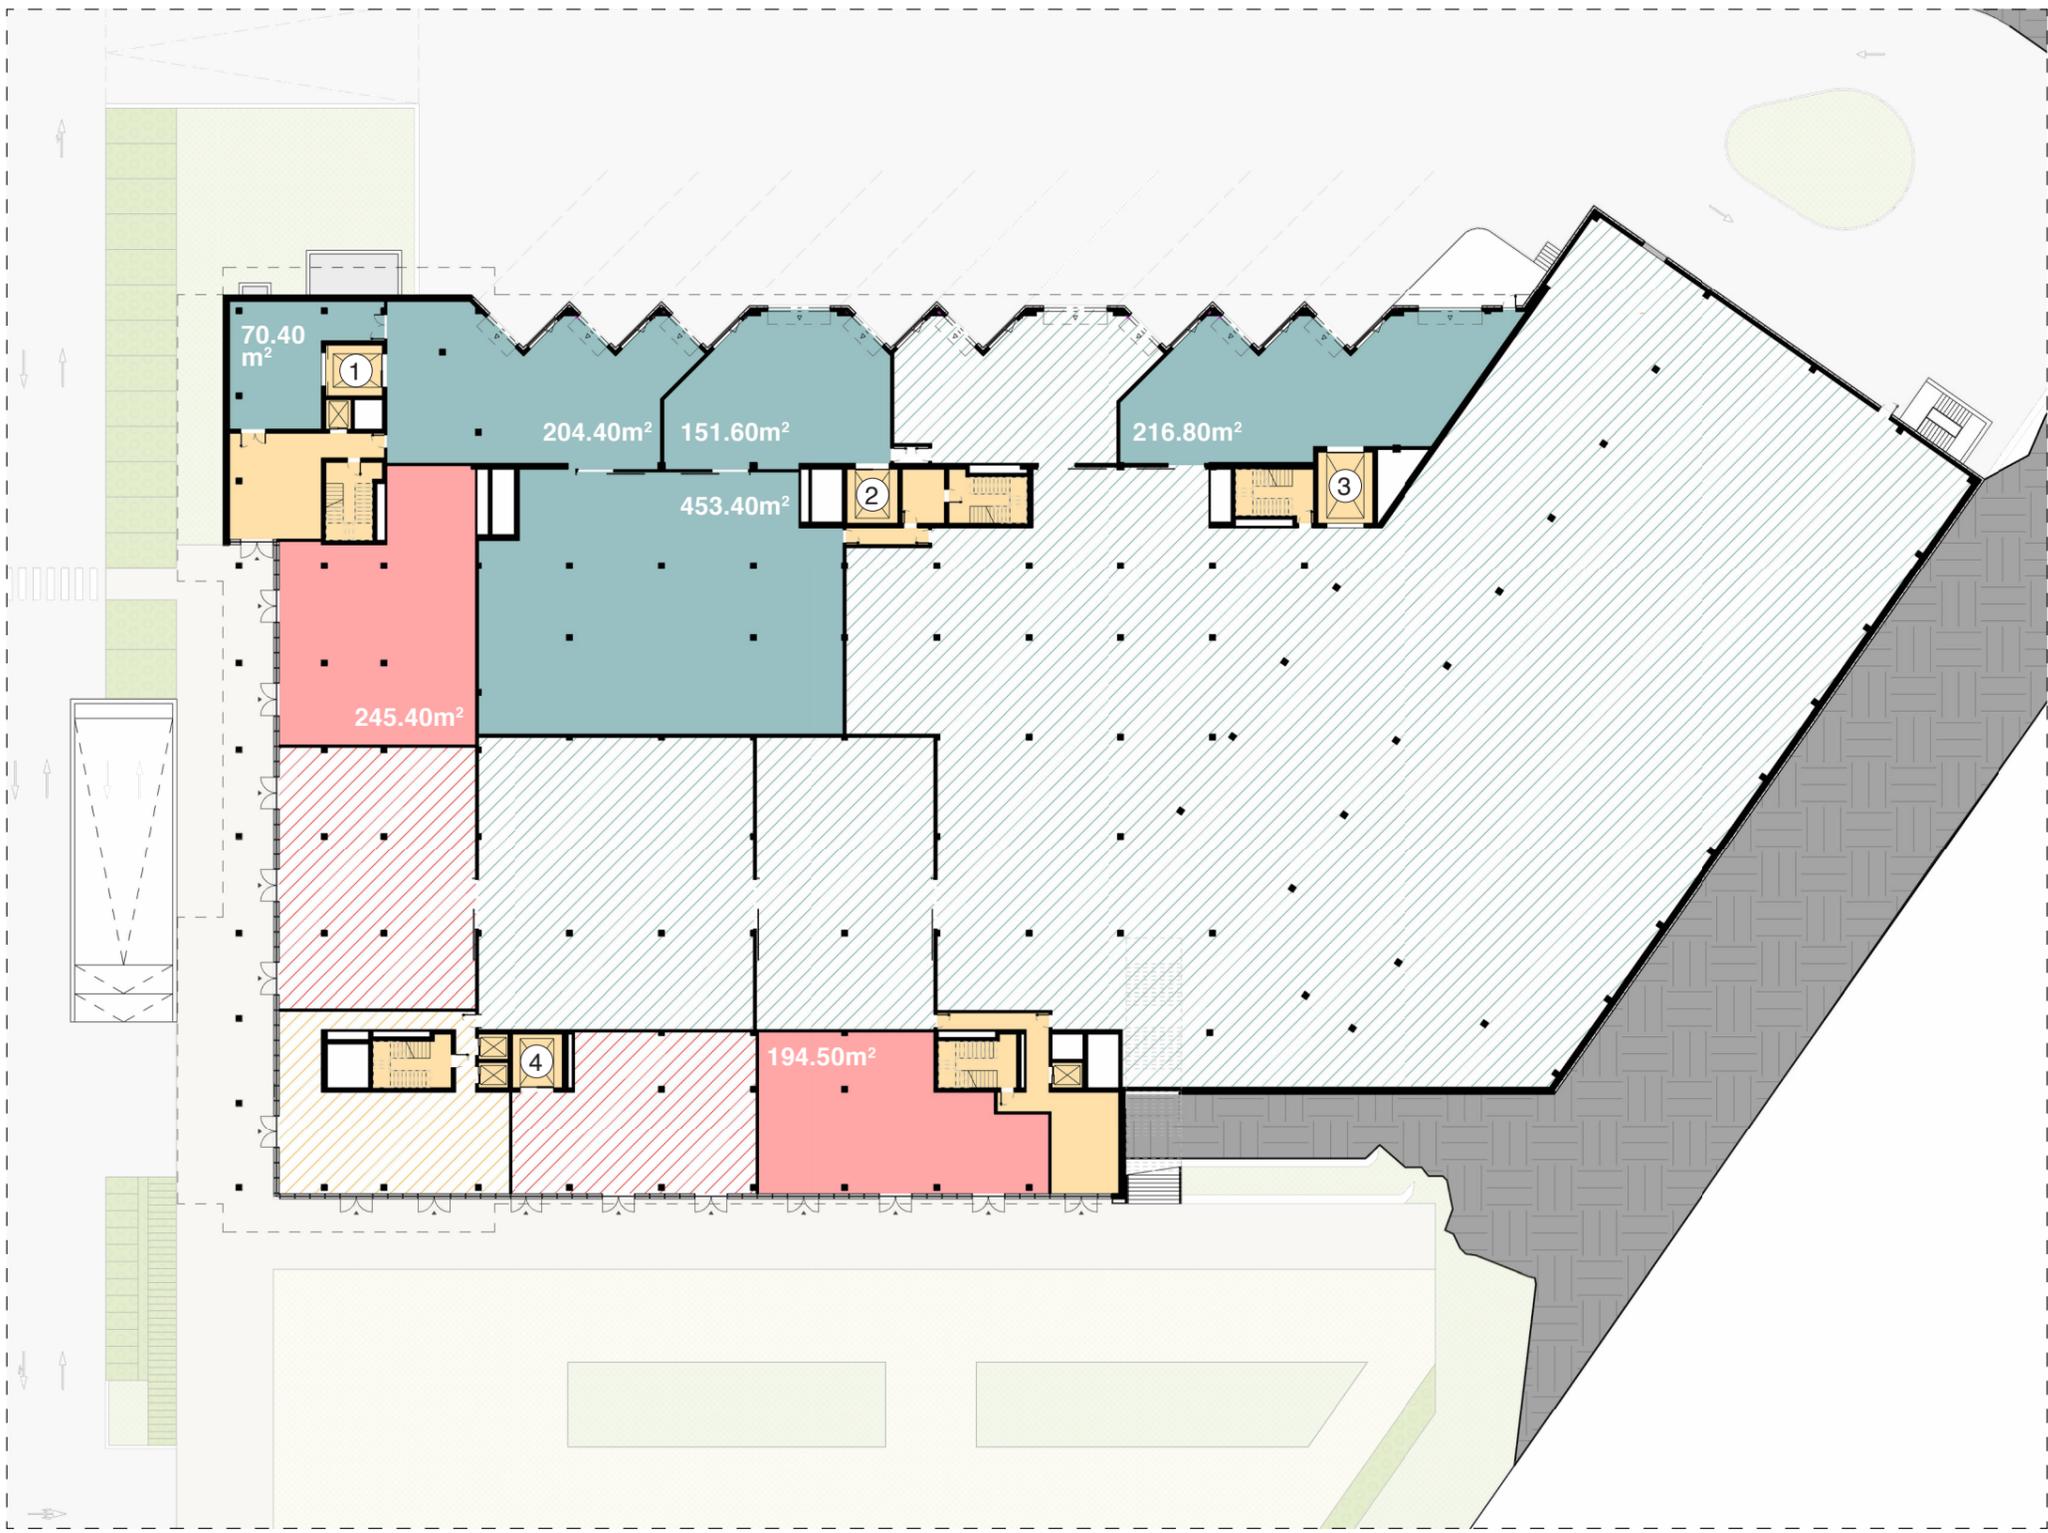

① MCharge A - 4T - H300    ② MCharge B - 4T - H220    ③ MCharge C - 6T - H240    ④ MCharge D - 4T - H220


### Affectation

	Accès / Dégagement	
	Activités - disponible	439.90 m <sup>2</sup>
	Activités - non disponible	419.20 m <sup>2</sup>
	Industrie / Logistique - disponible	1'096.60 m <sup>2</sup>
	Industrie / Logistique - non disponible	3'660.70 m <sup>2</sup>

### Parking • Hors-sol • Bâtiment A

Voitures	48 places
Motos	12 places
Vélos	57 places
Camions lourds	11 quais

TOTAL Surfaces locatives	SNP	SBP
Bâtiment A - Rez-de-chaussée	5'616.40 m <sup>2</sup>	5'764.70 m <sup>2</sup>

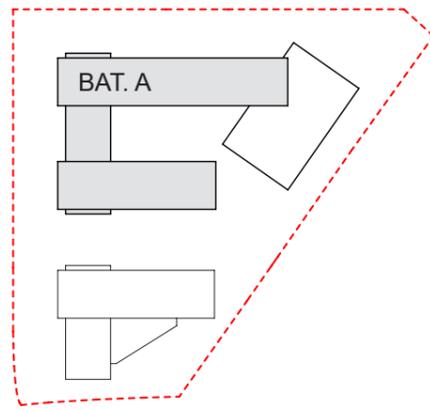

### Images et surfaces non contractuelles